


**Bebauungsplan Dreis-BRÜCK „Auf'm Acker/Kistenpesch“**

M.1:500 (ORTSTEIL BRÜCK)

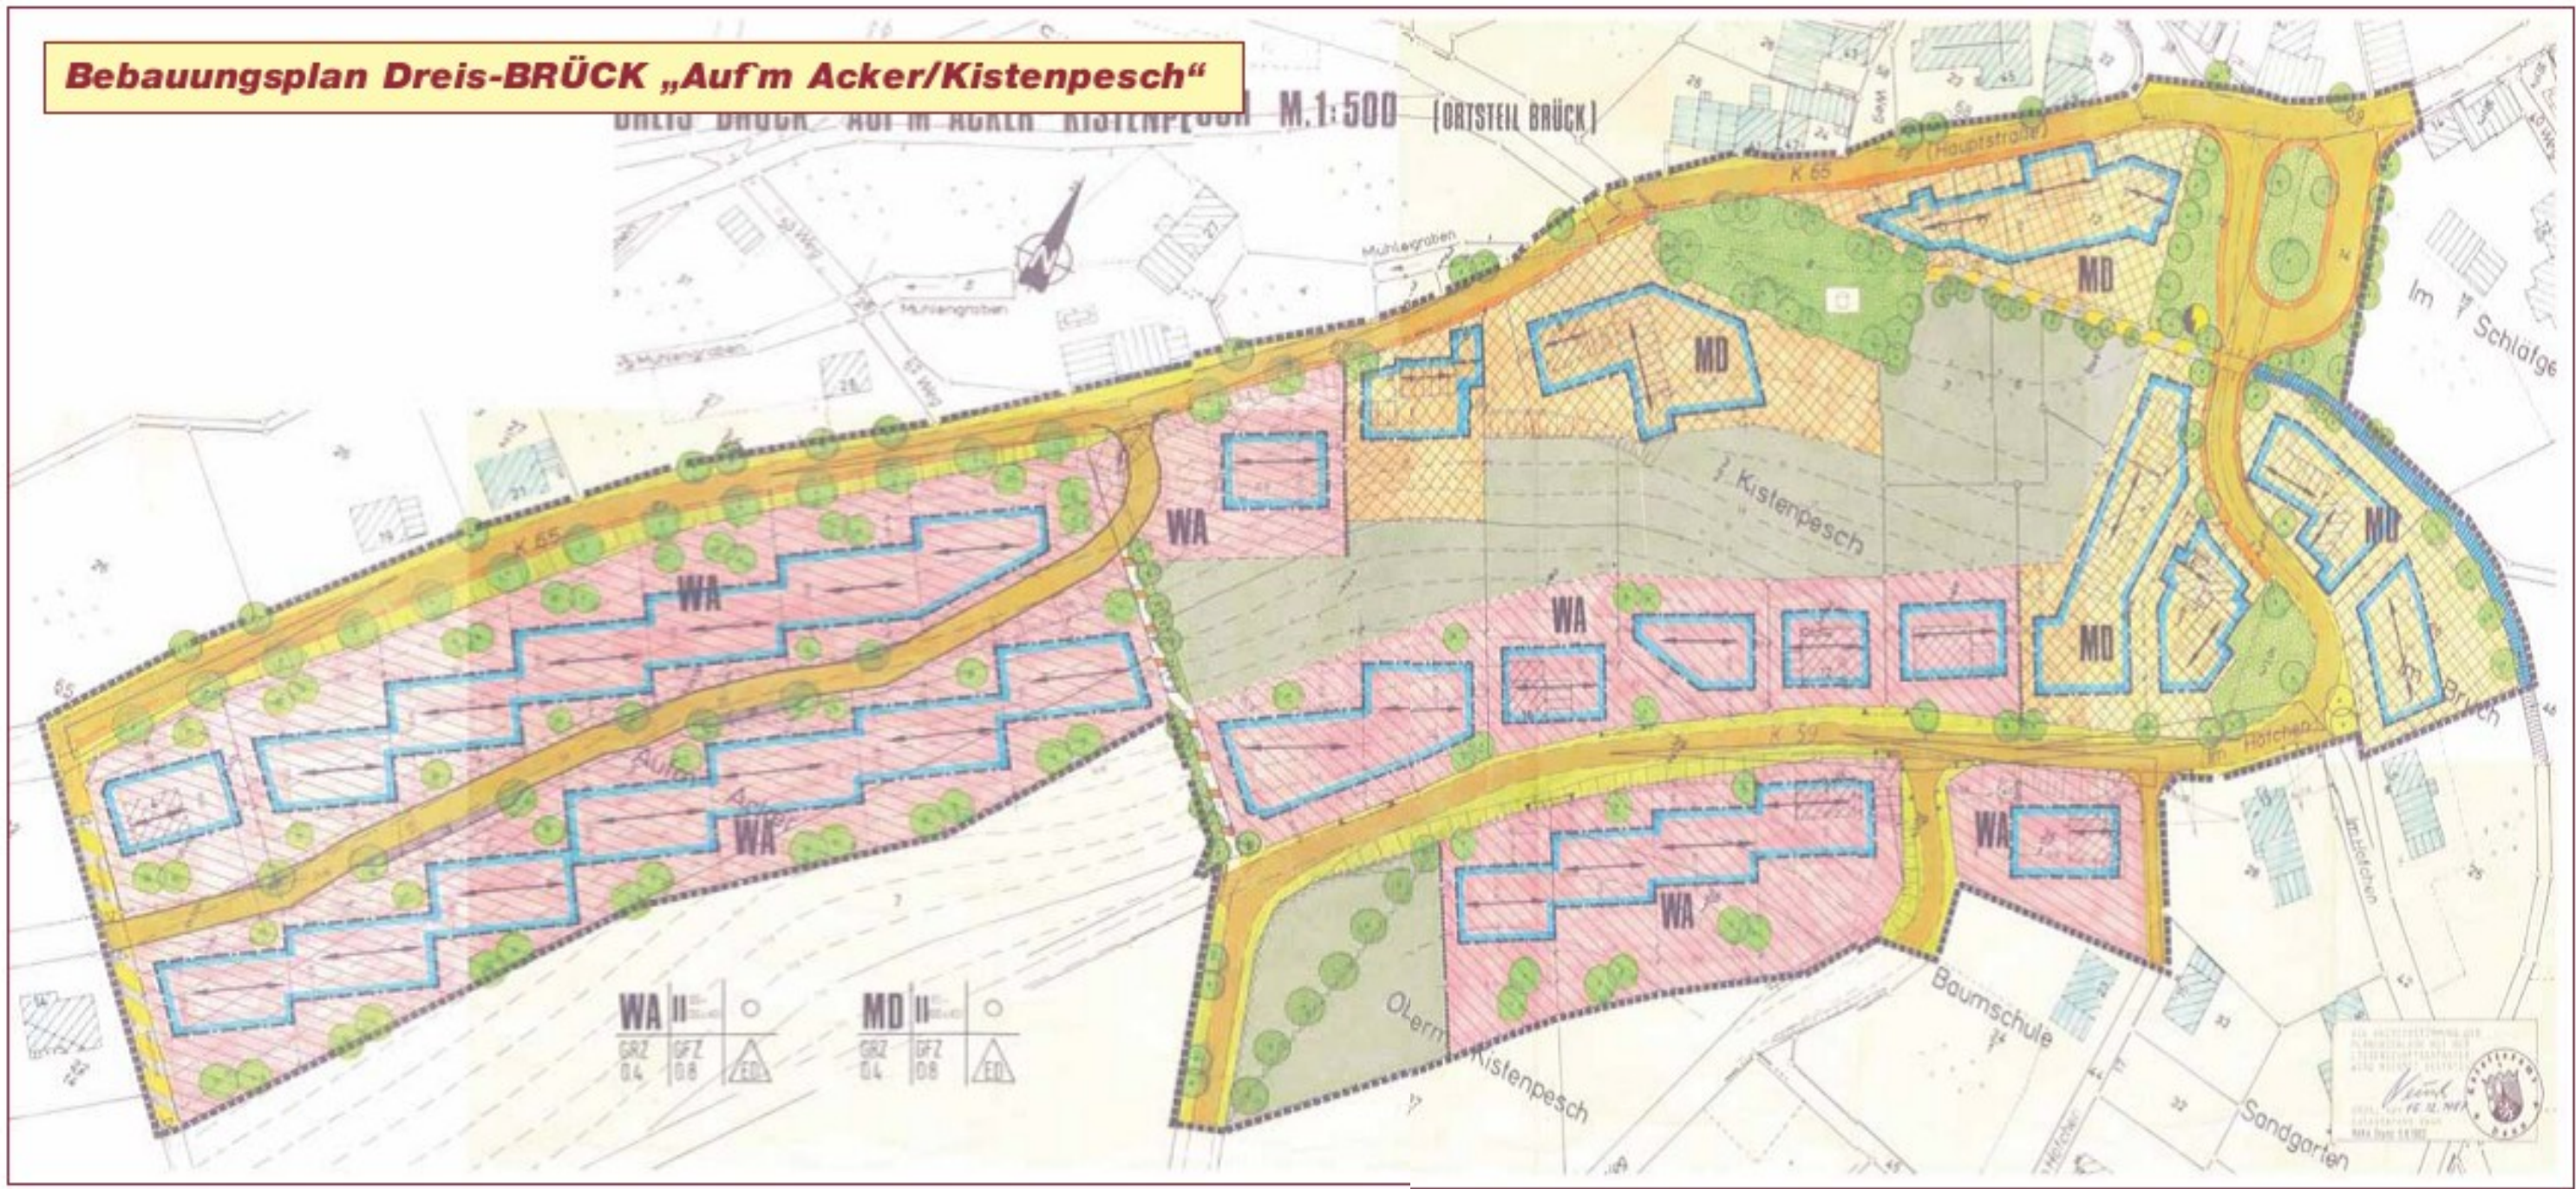

<b>WA II</b>	<b>MD II</b>
GRZ 0,4	GRZ 0,4
GFZ 0,8	GFZ 0,8
FEI	FEI

PLANNING AND ARCHITECTURE  
H. H. H.  
19.11.1991