


Bebauungsplan Schalkenmehren „Udler Straße“

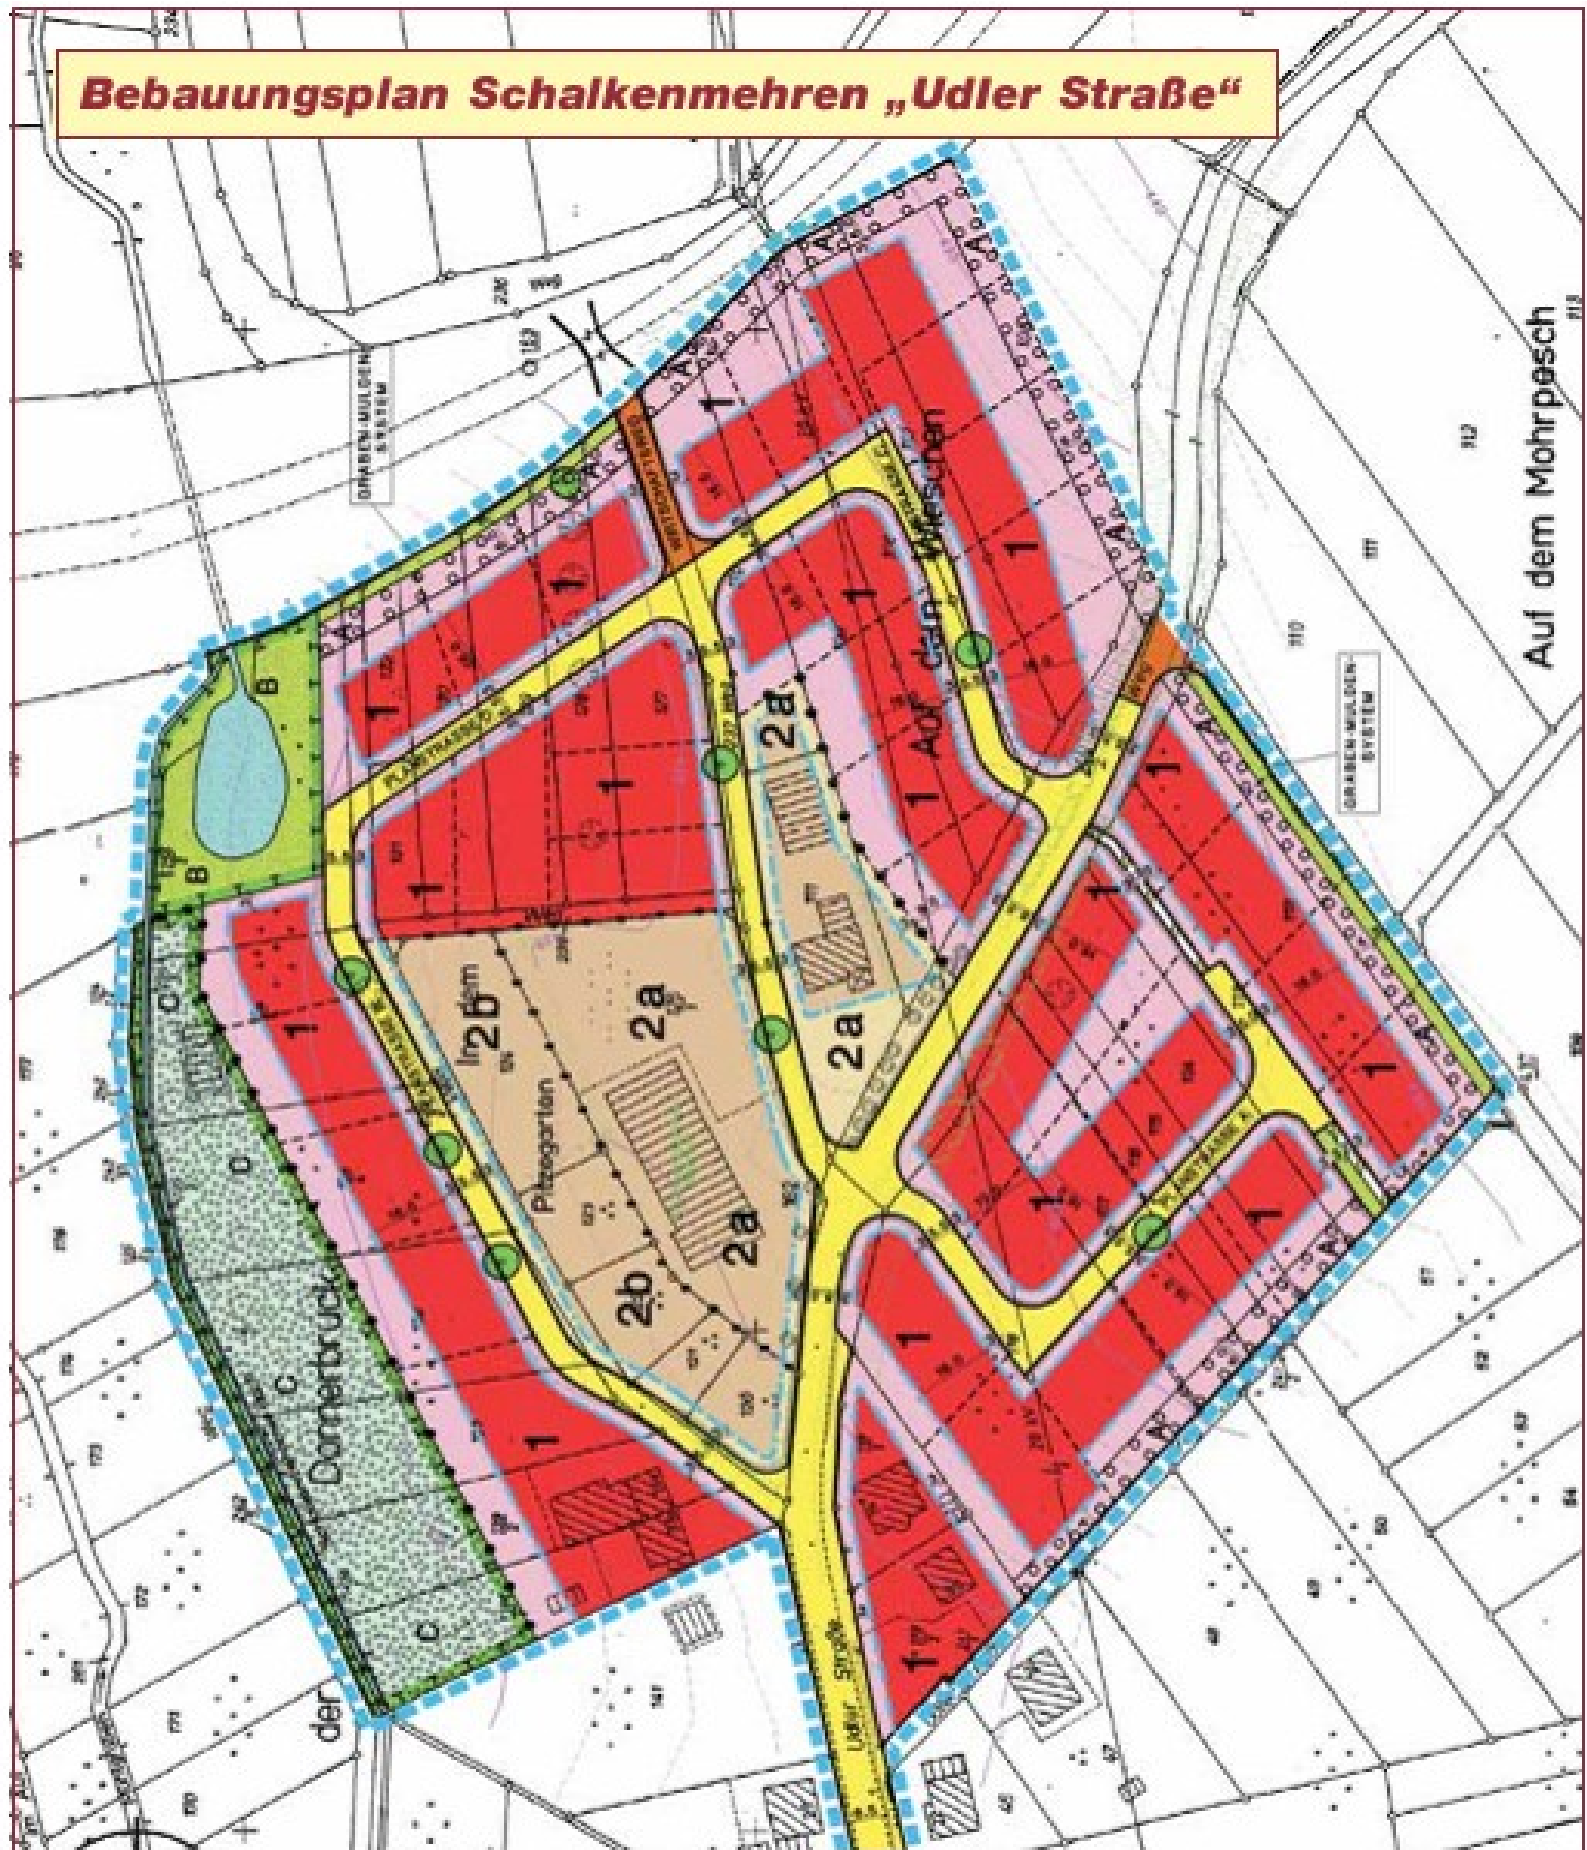

NUTZUNGSSCHABLONEN

Zonennummer	WA		MI		MI	
	II	II	II	II	II	II
1	0.4	0.8	0.6	1.2	0.4	0.8
2a	gen. Dächer 30° bis 45°		gen. Dächer 30° bis 45°		gen. Dächer 30° bis 45°	
2b	gen. Dächer 30° bis 45°		gen. Dächer 30° bis 45°		gen. Dächer 30° bis 45°	