


Bebauungsplan Daun-Steinborn „Kappmauer“

Formen des Bebauungsplans

Art der Bebauung	Art der Nutzung
Grundstück	Grundstück
Bebauung	Bebauung

Werte des Bebauungsplans

WA	B
GRZ 0,3	GFZ 0,6
0	0

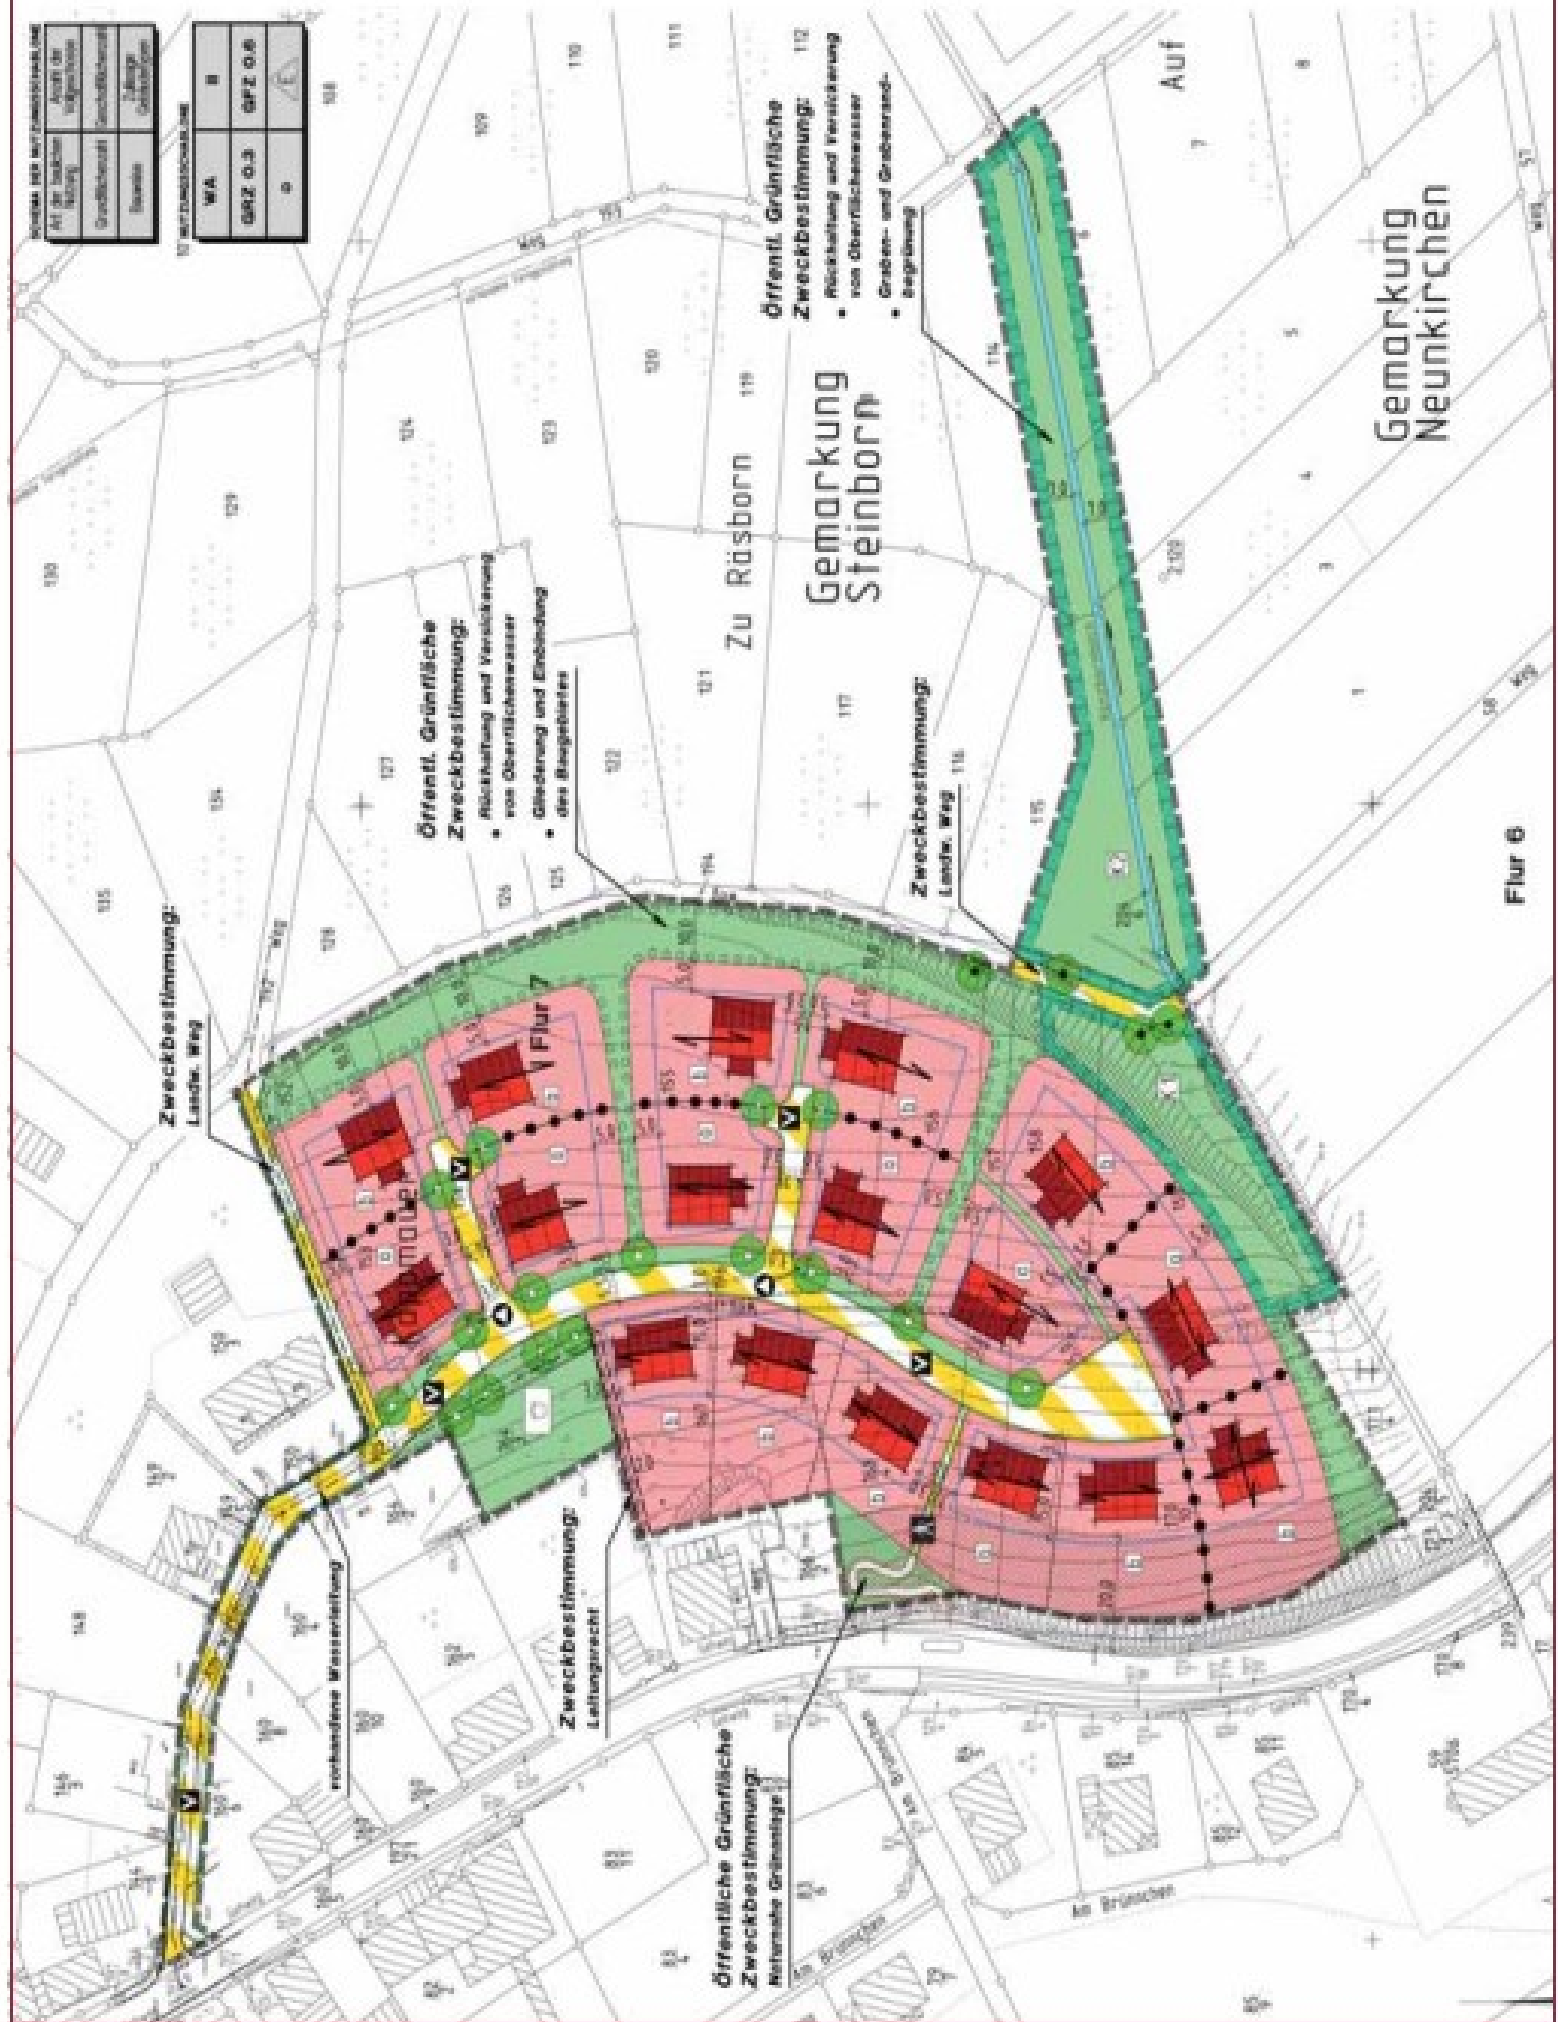

Zweckbestimmung:
Landes. Weg

Öffentl. Grünfläche
Zweckbestimmung:
Rückhaltung und Versickerung
von Oberflächenwasser
Gliederung und Einbeziehung
des Baugebietes

Öffentl. Grünfläche
Zweckbestimmung:
Rückhaltung und Versickerung
von Oberflächenwasser
Graben- und Grabensand-
begrenzung

Gemarkung
Steinborn

Gemarkung
Neunkirchen

Flur 6

Öffentliche Grünfläche
Zweckbestimmung:
Rechtliche Grünanlage

Zweckbestimmung:
Leitungsrecht

Zweckbestimmung:
Landes. Weg

rotbehaltene Wasserleitung

in Bruch