


# Bebauungsplan Schönbach „Auf dem Scheid“

Schönbach

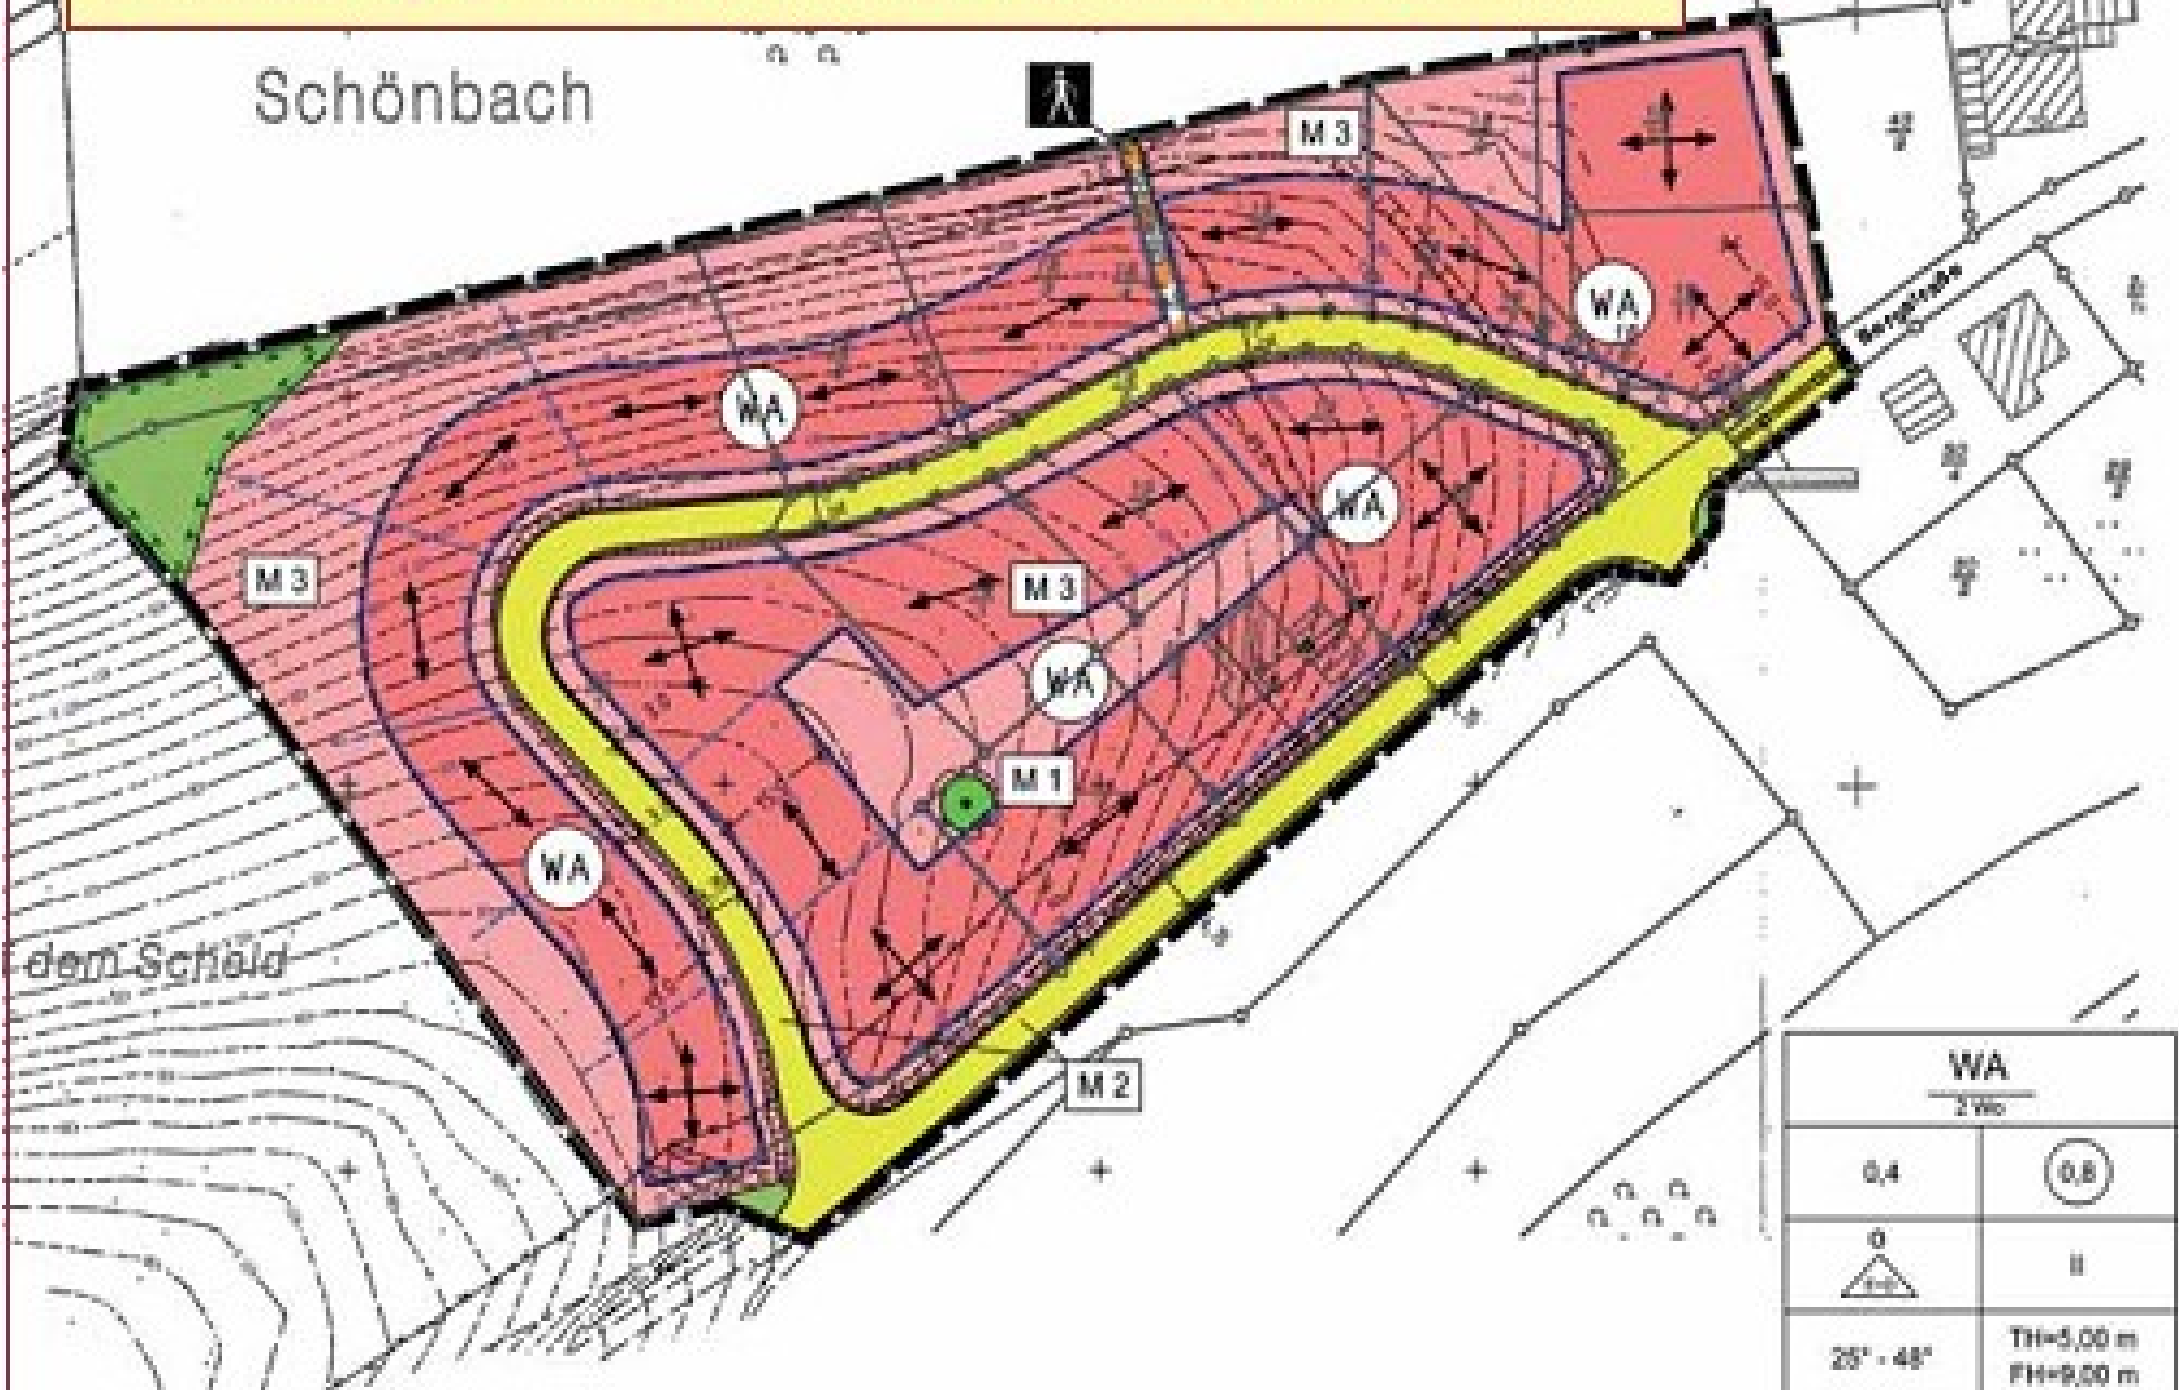

WA	
296	
0,4	0,8
0 △	II
25° - 45°	TH=5,00 m FH=9,00 m