


**Bebauungsplan Niederstadtfeld „Ober Schmitzpesch“**

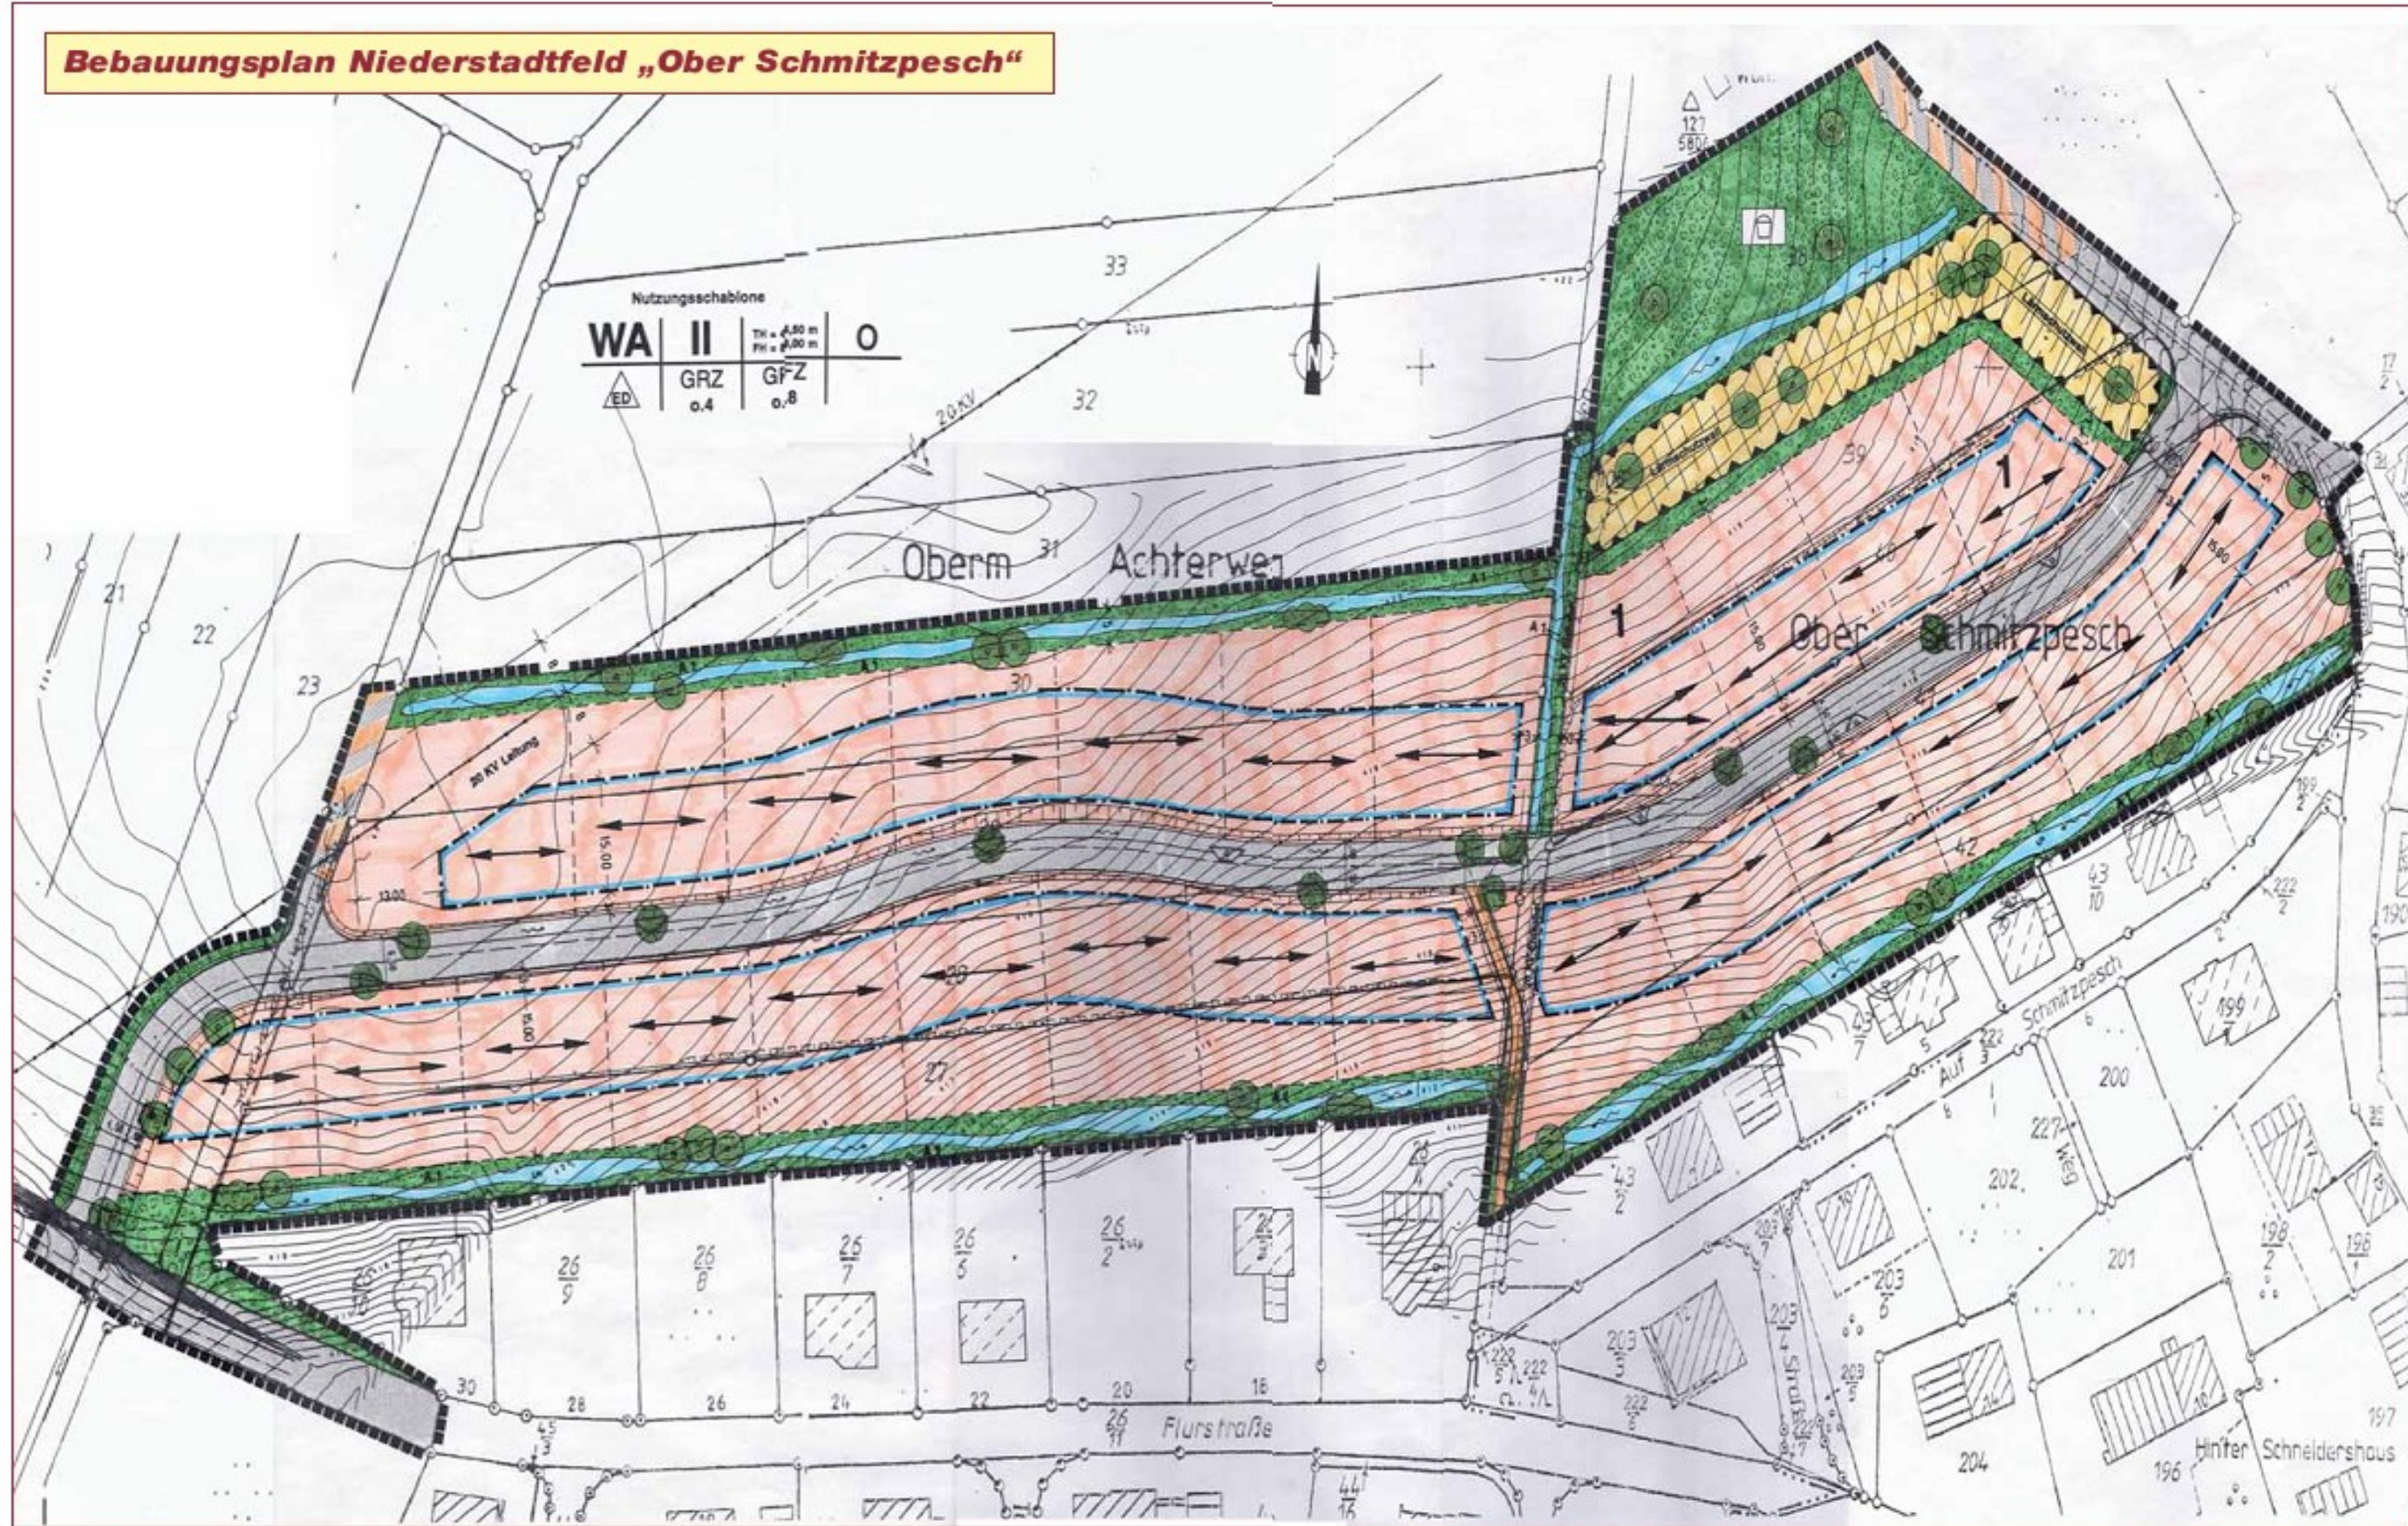

Nutzungsschablone

WA	II	TH = 4,50 m	0
ED	GRZ	GFZ	
	o.4	o.8	