


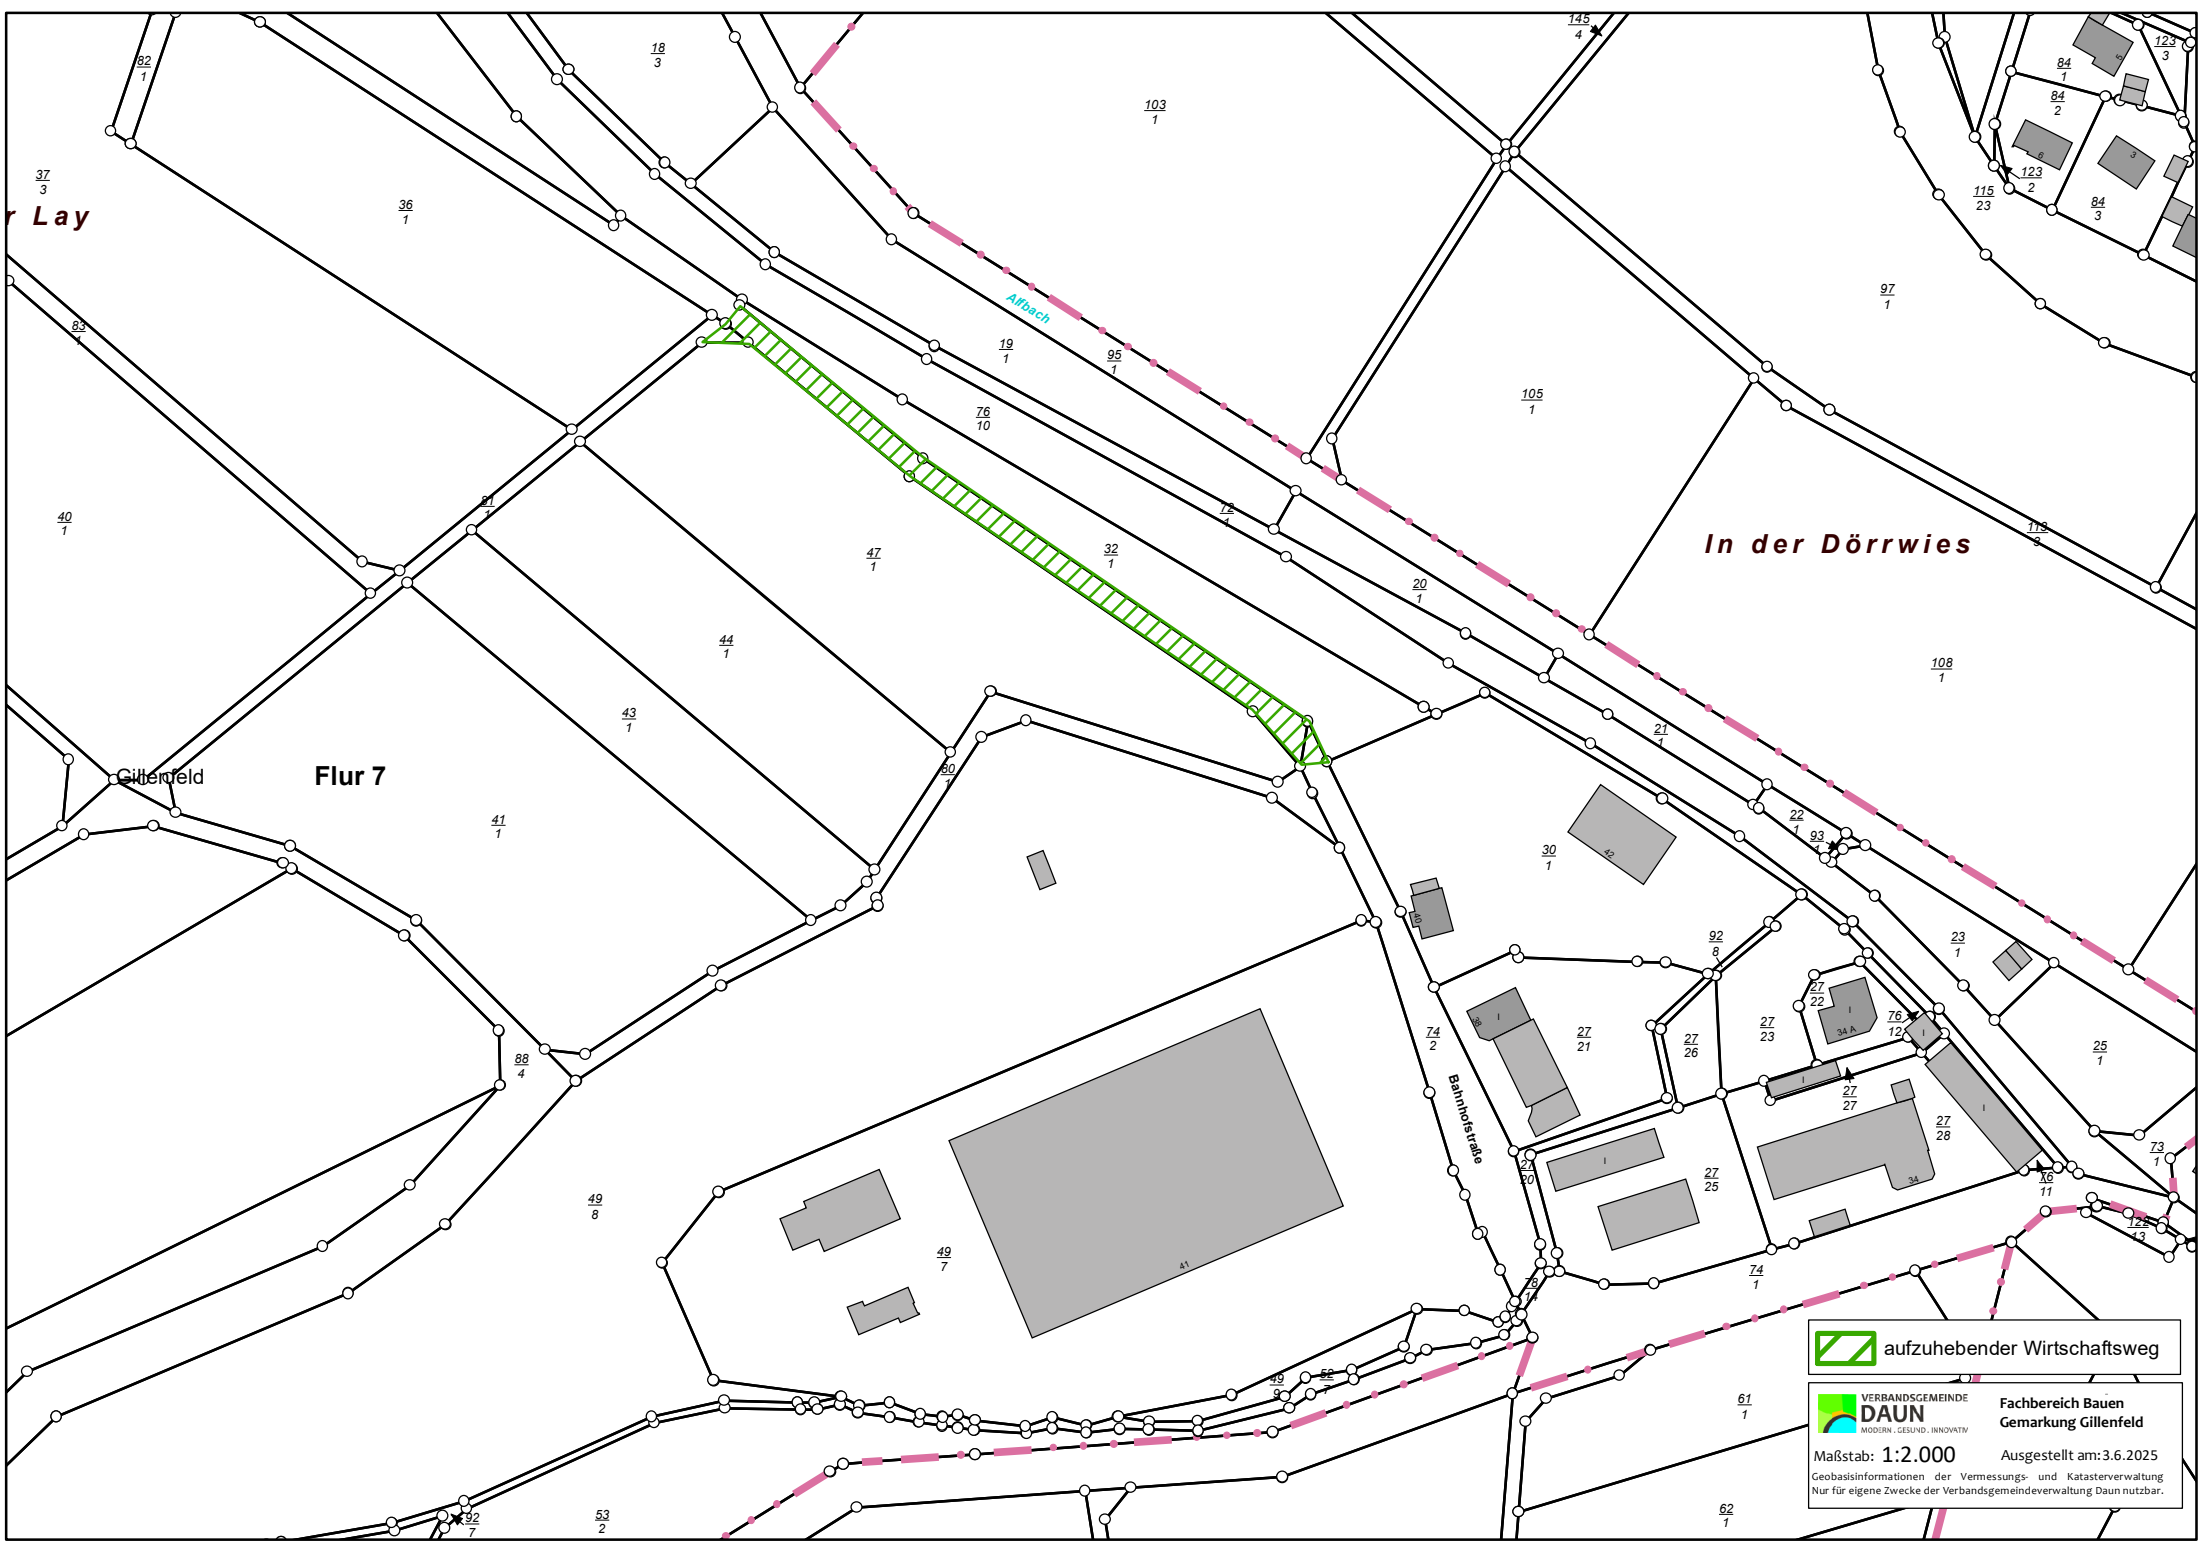

r Lay

*In der Dörrwies*

**Flur 7**

Gillerfeld

Aifbach

Bahnhofstraße

**aufzuhebender Wirtschaftsweg**

**VERRANDSGEMEINDE  
DAUN**  
MODERN. GELAND. INNOVATIV

**Fachbereich Bauen  
Gemarkung Gillerfeld**

**Maßstab: 1:2.000**  
Geobasisinformationen der Vermessungs- und Katasterverwaltung  
Nur für eigene Zwecke der Verbandsgemeindeverwaltung Daun nutzbar.

**Ausgestellt am: 3.6.2025**