
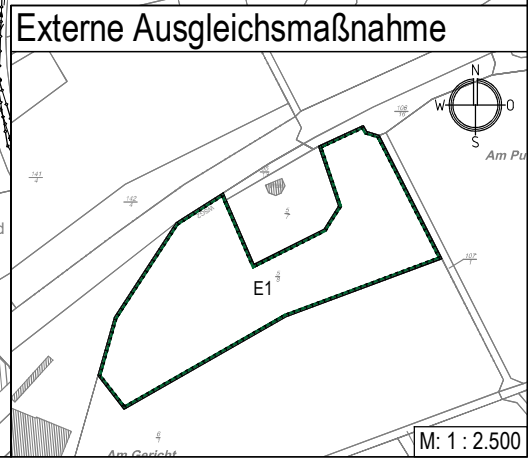
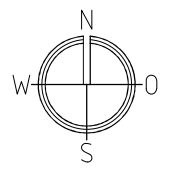
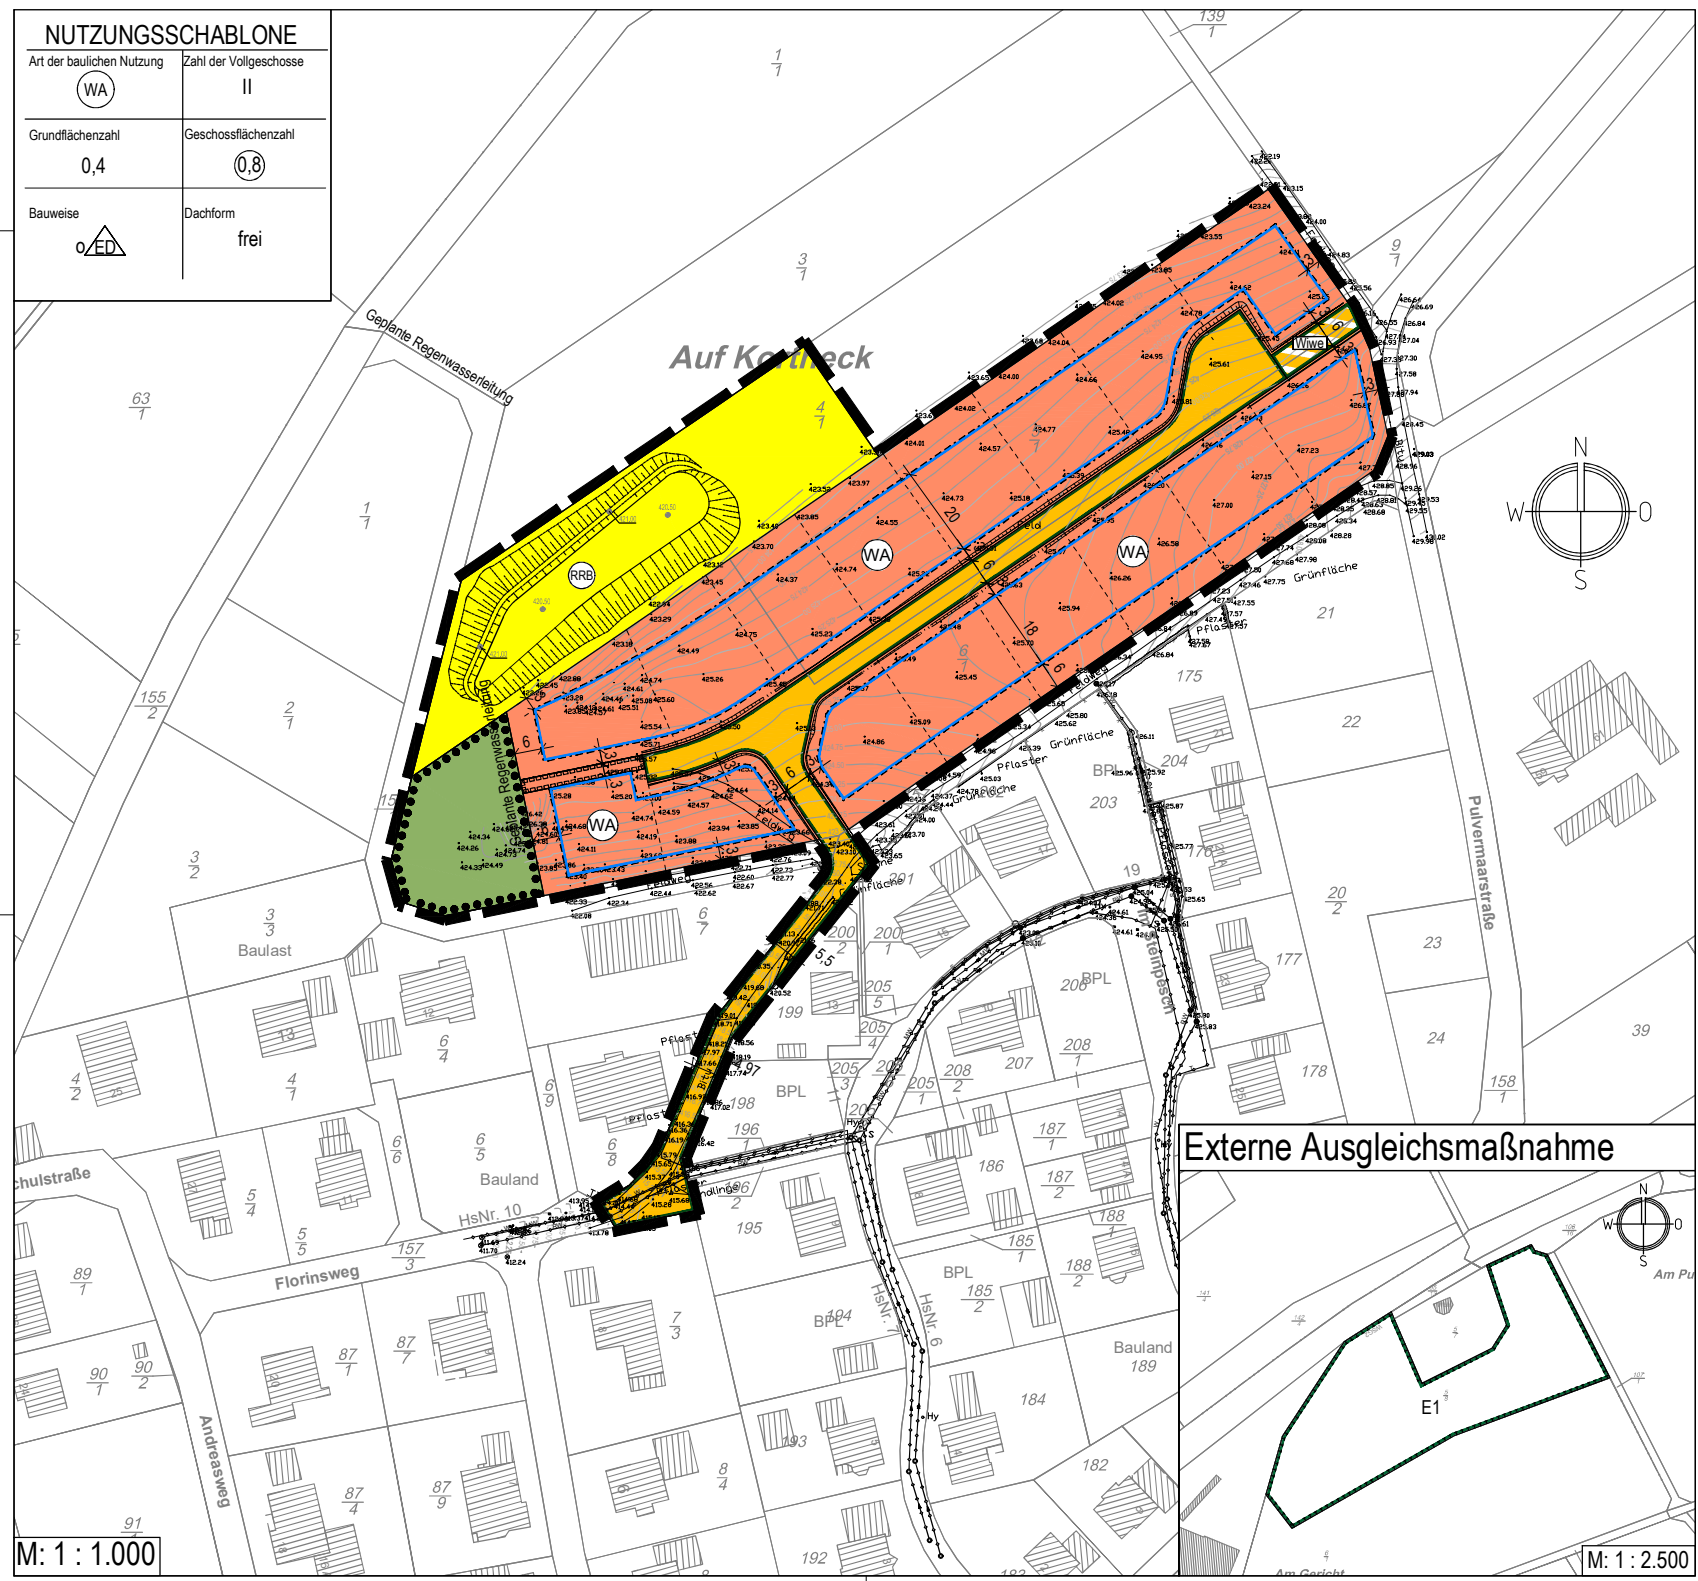


NUTZUNGSSCHABLONE	
Art der baulichen Nutzung (WA)	Zahl der Vollgeschosse II
Grundflächenzahl 0,4	Geschossflächenzahl (0,8)
Bauweise 	Dachform frei



M: 1 : 1.000

M: 1 : 2.500