
Stadt Daun
Bebauungsplan "Kita Wehrbüsch"

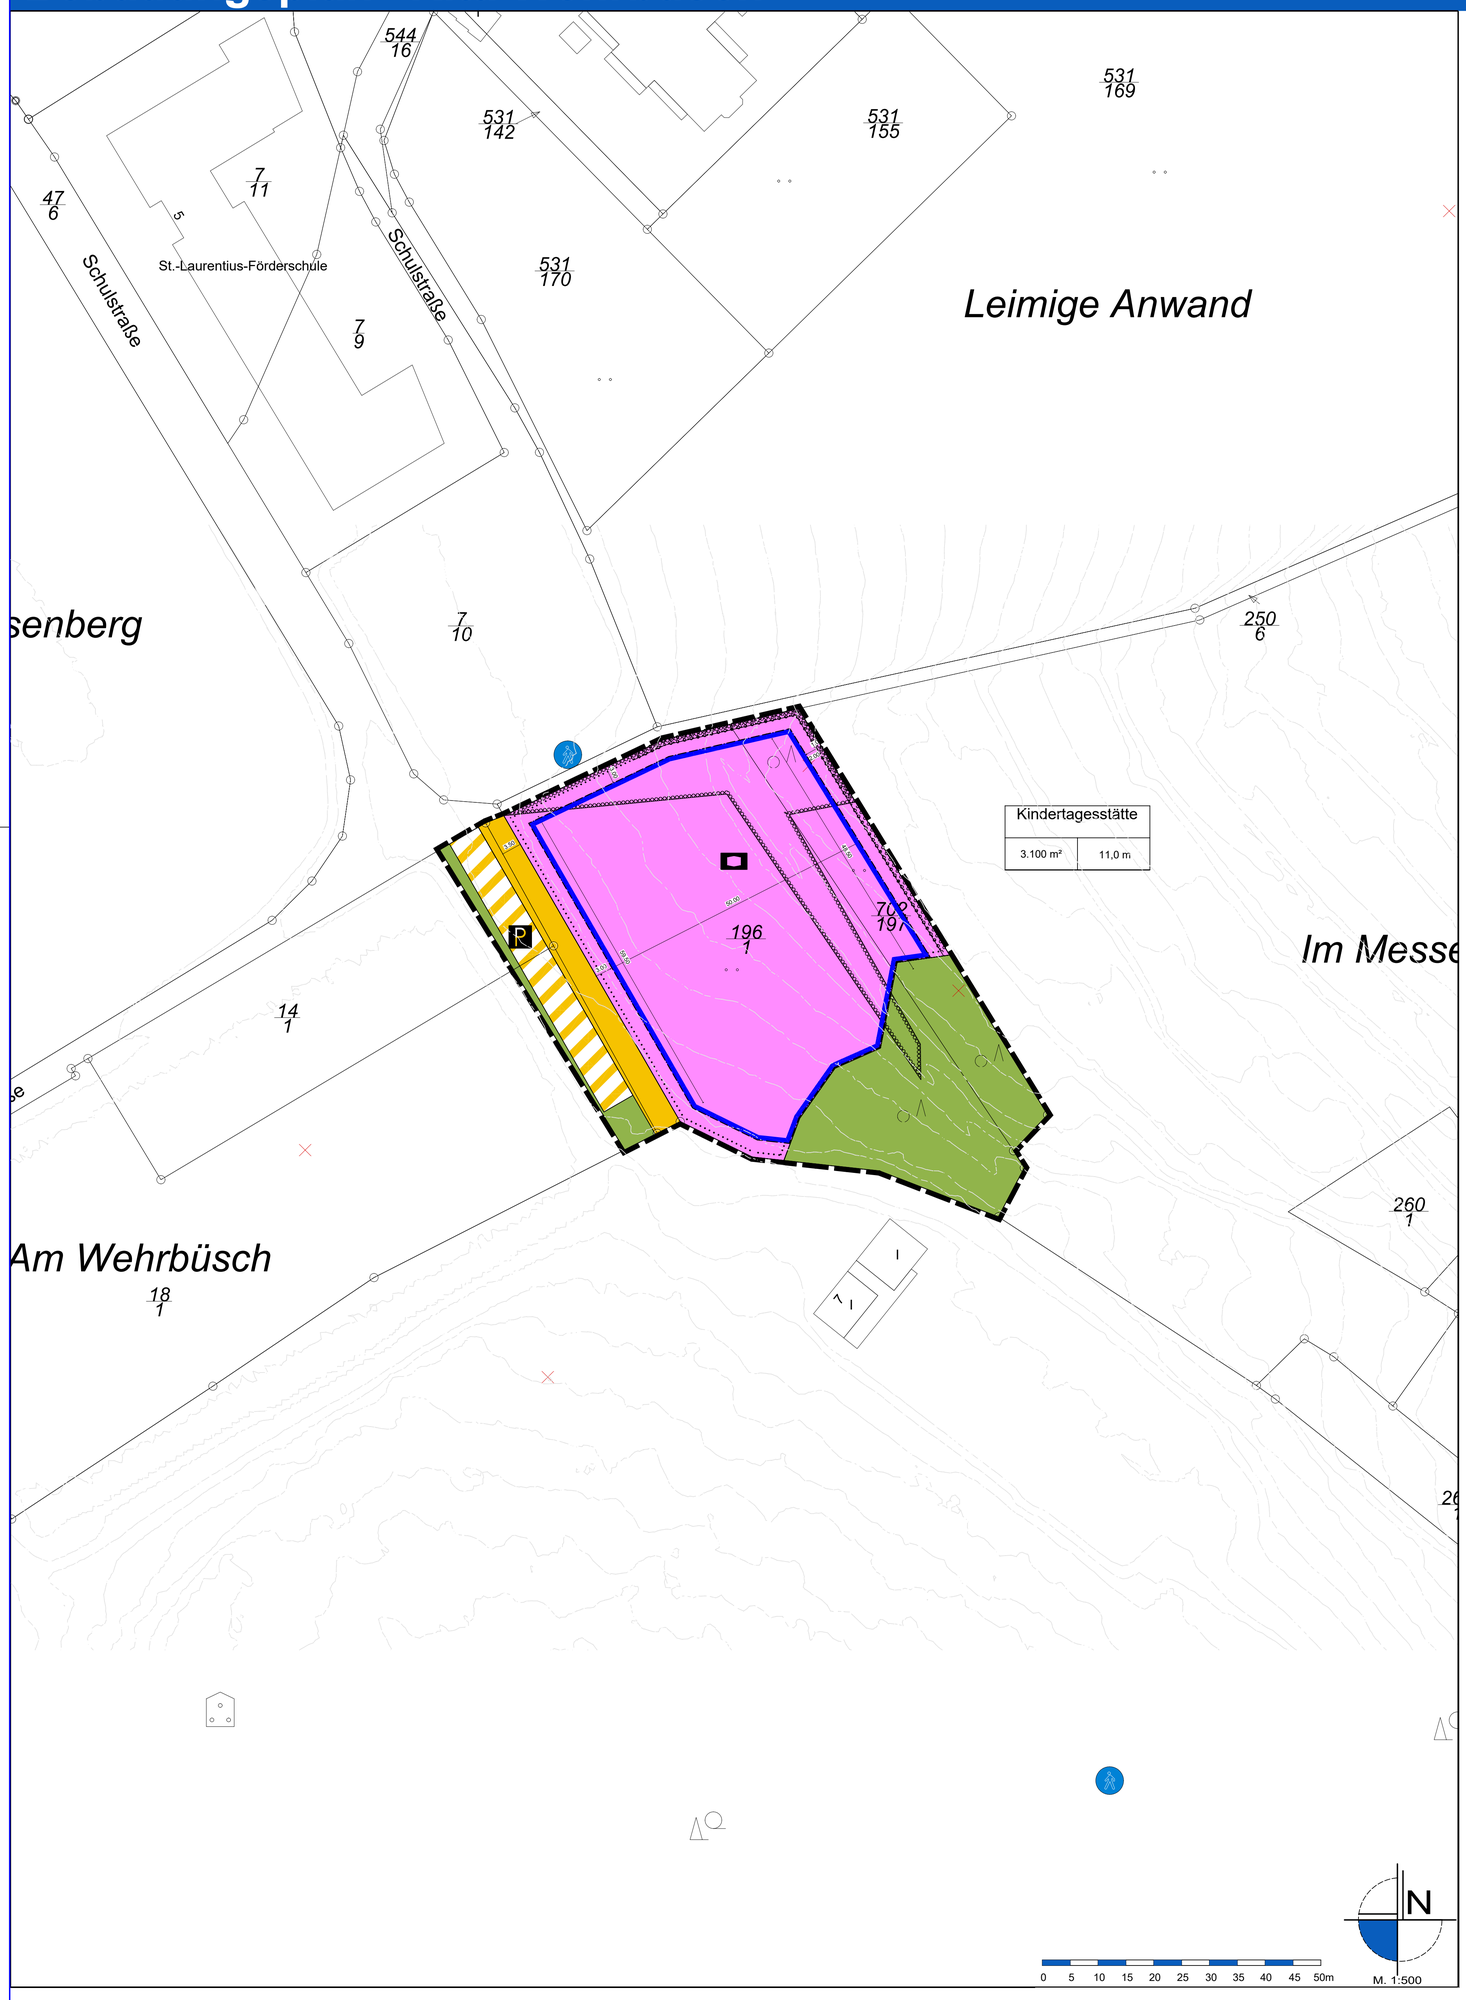

Legende

Bauweise, Baulinien, Baugrenzen
§9 (1) Nr.2 BauGB, §§22 und 23 BauNVO

Baugrenze

Gemeinbedarfsflächen, -einrichtungen und -anlagen
§9 Abs.1 Nr.5 und Abs.6 BauGB

Flächen für den Gemeinbedarf

Sozialen Zwecken dienende Gebäude und Einrichtungen

Verkehrsflächen
§9 Abs.1 Nr.11 und Abs.6 BauGB

Straßenverkehrsflächen

Verkehrsflächen besonderer Zweckbestimmung

Öffentliche Parkfläche

Grünflächen
§9 Abs.1 Nr.15 und Abs.6 BauGB

Grünflächen

Spielplatz

Maßnahmen und Flächen zum Schutz und Pflege von Natur und Landschaft
§9 Abs.1 Nr.20, 25 und Abs.6 BauGB
§9 Abs.1 Nr.25 Buchstabe a und Abs.6 BauGB

Flächen zum Anpflanzen von Bäumen, Sträuchern und und sonstigen Bepflanzungen

Sonstige Planzeichen
§ 9 Abs. 7 BauGB

Grenze des räumlichen Geltungsbereichs des Bebauungsplans

§9 Abs.5 Nr.1, 2 und Abs.6 BauGB

Flächen, bei denen besondere bauliche Vorkehrungen gegen äußere Einwirkungen/Naturgewalten erforderlich sind.

Sonstige Darstellungen

Flurstücksgrenze laut Kataster
Flurstücksnummer laut Kataster

Bemaßung

Wohngebäude laut Kataster

Nutzungsschablone (Beispiel)

Grundfläche als Höchstmaß	Kindertagesstätte		Gebäudehöhe als Höchstmaß
	3.100 m²	11,0 m	

Textfestsetzungen

A PLANUNGSRECHTLICHE FESTSETZUNGEN

1 FLÄCHE FÜR DEN GEMEINBEDARF (§ 9 (1) NR. 1 BAUGB)

Zweckbestimmung
Im Geltungsbereich des Bebauungsplans ist eine Fläche für den Gemeinbedarf mit der Zweckbestimmung „Kindertagesstätte" festgesetzt.
Die Gemeinbedarfsfläche dient vorwiegend der Unterbringung einer baulichen Anlage - Kindertagesstätte - einschließlich der dazugehörigen Spiel-, Sport-, Grünflächen, Hof- und Stellplatzflächen.

2 MASS DER BAULICHEN NUTZUNG (§ 9 (1) NR. 1 BAUGB I.V.M. §§ 16 BIS 21 BAUNVO)

Grundflächenzahl
Im Bebauungsplangebiet ist eine Grundfläche von höchstens **GR = 3.100 m²** zulässig.

Höhe baulicher Anlagen
Gebäudehöhe max. **11,0 m**.
Begriffsdefinitionen:

Im Bebauungsplan darf die Gebäudehöhe (gemessen in Meter) – entsprechend den auf der Planzeichnung enthaltenen Nutzungsschablonen - als Höchstgrenze festgesetzte Höhe von 11,00 m nicht überschreiten. Maßgebend ist die im Mittel gemessene Gebäudehöhe, gemessen von der Firsthöhe des Gebäudes oder bei Flachdächern von der Oberkante Abschluss Attika an der straßenseitigen Fassadenmitte bis zur Oberkante der angrenzenden erschließenden Verkehrsfläche.

3. ÜBERBAUBARE UND NICHT ÜBERBAUBARE GRUNDSTÜCKSFLÄCHEN (§ 9 ABS. 1 NR. 2 BAUGB I.V.M. § 23 (3) BAUNVO)

Die überbaubaren Grundstücksflächen werden entsprechend der Planzeichnung durch Baugrenzen gemäß § 23 Abs. 3 BauNVO festgesetzt.

Notwendige Aufschüttungen und Abgrabungen zur Herstellung des Straßenkörpers sind auch auf den nicht überbaubaren Grundstücksflächen bis zu einer Tiefe von max. 2,0 m zulässig.

4. FLÄCHEN FÜR NEBENANLAGEN, STELLPLÄTZE UND GARAGEN MIT IHREN EINFAHRTEN (§ 9 ABS. 1 NR. 4 I.V.M. §§ 12 (6), 14 UND 23 (5) BAUNVO)

Garagen, Carports und Nebenanlagen sowie Einfriedungen sind außerhalb der überbaubaren Grundstücksfläche zulässig. Garagen, Carports und Nebenanlagen, ausgenommen Einfriedungen, sind nicht im Bereich zwischen Straßenbegrenzungslinie und überbaubarer Fläche zulässig. Garagen sind so zu errichten, dass die Garagenvorderkante einen Mindestabstand von 5,0 m zur Straßenbegrenzungslinie einhalten muss, sofern die Garageneinfahrt direkt zur Straße führt. Garagenseitenwände können in einem Abstand von mind. 1,5 m zur Straßenbegrenzung errichtet werden, sofern die Garagenzufahrt innerhalb der eigenen Hoffläche erfolgt. Garagen und Nebenanlagen sind auch außerhalb der festgesetzten überbaubaren Grundstücksflächen zulässig.

5 VERKEHRSFLÄCHEN (§ 9 ABS. 1 NR. 11 BAUGB)

Die Verkehrsflächen sowie die Anschlüsse anderer Flächen an die Verkehrsflächen sind gemäß Eintrag in die Planzeichnung festgesetzt.
Darüber hinaus sind Verkehrsflächen mit der besonderen Zweckbestimmung „Öffentliche Parkplätze" festgesetzt.

6. FLÄCHEN ODER MASSNAHMEN ZUM SCHHUTZ, ZUR PFLEGE UND ZUR ENTWICKLUNG VON BODEN, NATUR UND LANDSCHAFT (§ 9 (1) NR. 20 BAUGB)

Kompensationsmaßnahme 1 (KM1)
Randliche Eingrünung der Kindertagesstätte
Nach Beendigung der Baumaßnahmen ist in der darauffolgenden Pflanzperiode eine randliche Eingrünung vorzunehmen. Es ist eine lockere, zweireihige Pflanzung von Sträuchern auf einer Breite von 2 m vorgesehen (unter Beachtung des Nachbarschaftsrechts von Rheinland-Pfalz). Der maximale Abstand der Sträucher in einer Reihe beträgt 1,5 m, der maximale Abstand zwischen den Reihen weist 1 m auf. Die Pflanzen benachbarter Reihen stehen versetzt, also „auf Lücke". Ausgefallene Sträucher sind nachzupflanzen. Auf diese Weise entsteht ein dichter Gehölzkomplex, der für eine Vielzahl von Lebewesen hochwertige Habitatstrukturen bietet und gleichzeitig die Störungen des Landschaftsbildes mindert.
Die randliche Eingrünung ist fachgerecht zu pflegen und dauerhaft zu erhalten. Unter anderem sind die Gehölze gegen Wildverbiss zu schützen, ggf. zu bewässern, auf Ausfall zu kontrollieren und wenn erforderlich zu ersetzen. Rückschnitte der Gehölzpflanzungen sind bis auf eine Höhe von 3 Meter ab Bodenoberkante innerhalb der gesetzlichen Fristen (Oktober - Ende Februar) zulässig.
Für die Pflanzmaßnahme sind ausschließlich einheimische Gehölze regionaler Herkunft (Herkunftsgebietes "Westdeutsches Bergland", BMU (2012)) in ihrer Wildform zu verwenden. In Hinblick auf den Klimawandel werden u.a. gebietsheimische, trockenheitsverträgliche Wildobstarten empfohlen.
Im Folgenden wird eine Auswahl von geeigneten Pflanzen gegeben. Sie dient der Orientierung und kann um gebietsheimische, standortangepasste Gehölze vergleichbarer Qualität erweitert werden:
Artenauswahl Bäume (Pflanzqualität: Heister, 2-3 x verpflanzt, 150-175 cm hoch)

Sorbus aria	Mehlbeere
Sorbus torminalis	Elsbeere
Quercus robur	Stieleiche

Artenauswahl Sträucher (Pflanzqualität: Jeweils mind. 2x verpflanzt, 3-5 Triebe, 100-120 cm Höhe bei mittel- bis hochwachsenden Sträuchern und 80-100 cm Höhe bei schwach wachsenden Sträuchern)

Cornus mas	*Kornelkirsche*
Corylus avellana	*Haselnuss*
Euonymus europaeus	*Pfaffenhütchen*
Lonicera xylosteum	*Heckenkirsche*
Sambucus nigra	*Schwarzer Holunder*
Viburnum lantana	*Wolliger Schneeball*
Viburnum opulus	*Gemeiner Schneeball*

Kompensationsmaßnahme 2 (KM2, Beispiel)
Externe Kompensationsmaßnahme 2 (KM2)
Entwicklung einer mäßig artenreichen Glatthaferwiese mit extensiver Bewirtschaftung und Verzicht auf Dünge- und Pflanzenschutzmittel
Nach Beendigung der Baumaßnahmen ist auf einer ca. 1,5 ha großen artenarmen, gräserdominierten Fettwiese in der folgenden Pflanzperiode dauerhaft eine mäßig artenreiche Glatthaferwiese zu entwickeln . Geeignete Flächen müssen noch festgelegt werden.
Anlage:
Die Einsaat erfolgt mit regionalem und standortangepasstem Wildpflanzensaatgut für artenreiche Glatthaferwiesen durch direkt geerntetes Spendermaterial aus der näheren Umgebung (Mahdgutübertragung, Heumulchverfahren, Wiesendrusch) oder mit zertifiziertem gebietseigenem Saatgut aus gesicherter regionaler Herkunft, sogenanntem Regiosaatgut, aus dem Ursprungsgebiet 7 (Rheinisches Bergland).

Je nach Ansaatverfahren sind verschiedene Vorgaben zu beachten. Detaillierte Hinweise für die Auswahl einer geeigneten Spenderfläche und der Durchführung der Saatgutgewinnung sowie der Bodenvorbereitung, Ansaat und nachfolgenden Pflege der Fläche, können dem „Praxisleitfaden für eine erfolgreiche Grünlandrenaturierung" vom Deutschen Verband für Landschaftspflege (2025) entnommen werden. Bei der Nutzung von gekauftem Regiosaatgut sind die Empfehlungen der Saatgutlieferanten genau zu beachten. Im Falle von unerwünschtem Aufwuchs von Problempflanzen nach dem Aufgang der Saat, können Pflegeschnitte (Schröpfschnitte) notwendig werden.
Pflege:
Während der Betriebszeit der Anlagen werden die Flächen durch eine ein- bis zweischürige Mahd oder durch Beweidung extensiv gepflegt. Mahdzeitpunkte und Beweidung sind, bei möglichem Vorkommen, an die Ansprüche der Feldlerche anzupassen. Um Brutverluste möglichst gering zu halten, findet die erste Mahd ab Mitte Juni statt und die zweite Mahd ab September (min. 6 Wochen Abstand zwischen den Mahdzeitpunkten). Das Mahdgut ist abzutransportieren (ggf. Heunutzung). Bei Beweidung ist die Besatzdichte so anzupassen, dass ein Muster von lang- und kurzrasigen Strukturen erreicht wird. Als Richtwert dient dabei die rechnerische Besatzdichte von max. 0,8 GVE/ha (MLUL 2017).

Kompensationsmaßnahme 3 (KM3)
Wasserdurchlässige Befestigung von privaten Zufahrten, Verkehrs- und Lagerflächen
Die Stellplatz-, Hof- und Lagerflächen sollen mit versickerungsfähigem Material wie wassergebundene Decke, Rasenfugenpflaster, wasserdurchlässiges Pflaster, Rasengittersteine, Schotterrasen und vergleichbare Materialien befestigt werden, sofern keine öffentlich-rechtlichen Belange entgegenstehen (z.B. wasserwirtschaftliche Belange des Grundwasserschutzes bei der Lagerung von Schüttgütern).

Umsetzungszeitraum der Maßnahmen
KM1 + KM2 + KM3 In der auf den Satzungsbeschluss des Bebauungsplans nachfolgenden Pflanzperiode

Textfestsetzungen

7. NATURSCHUTZFACHLICHE HINWEISE

Vermeidungsmaßnahmen
- V1 Der Baubeginn hat außerhalb der Vogelbrutzeit (zwischen Oktober und Ende Feb-ruar) zu erfolgen und ist ab Ende Februar ohne längere Unterbrechungen fortzufüh-ren.
- V2 Verzicht auf Nachtbaustellen und nächtliche Beleuchtung der Baustelle.
- V3 Durchführung der Bauarbeiten nach DIN 18920.
- V4 Beleuchtungskonzept: Grundsätzlich muss die Beleuchtung des Plangebietes auf das notwendige Minimum beschränkt bleiben. Für die Straßen- und Gehwegbe-leuchtung sollten insektenfreundliche, gerichtete Lampen in möglichst geringer Hö-he eingesetzt werden (z.B. LEDs), die den Lichtkegel auf die notwendigen Berei-che begrenzen. Lampen mit Wellenlängen unter 540 nm (Blau- und UV-Bereich) und mit korrelierter Farbtemperatur >2700 K sollen nicht eingesetzt werden.
- V5 Bei Eingriffen in den Baugrund sind grundsätzlich die einschlägigen Regelwerke zu berücksichtigen (u.a. DIN 18300, 18915) sowie die Vorgaben der Bundes-Bodenschutz- und Altlastenverordnung (BBodSchV) und ergänzend hierzu die ALEX Merk- und Informationsblätter des Landesamtes für Umweltschutz und Ge-werbeaufsicht zu beachten.
- V6 Vermeidung von größeren Erdmassenbewegungen sowie von Veränderungen der Oberflächenformen
- V7 Vermeidung von Bauarbeiten bei anhaltender Bodennässe.
- V8 Bündelung und flächensparende Ausweisung von Zufahrtswegen, Materiallager-plätzen und Abstellflächen für Baustellenfahrzeuge möglichst auf bereits vorhan-denen befestigten Flächen.
- V9 Keine Anlage von Wegen und Lagerflächen auf Mutterboden. Sachgerechter Um-gang mit Bodenmaterial gemäß DIN 19731.
- V10 Keine Ausweisung von Wegen, Lagerplätzen, Abstellflächen, etc. auf wertgeben-den Bereichen im Umfeld der Planung.
- V11 Verzicht auf Fremdsubstrate bei Zufahrtswegen und Lagerplätzen; Verwendung standortgerechter, nährstoffarmer und unbelasteter Substrate.
- V12 Ordnungsgemäßer Umgang mit wassergefährdenden Stoffen.
- V13 Sorgfältige Entsorgung von Restbaustoffen.

Schutz des Oberbodens (Hinweis 1)
Gemäß § 202 BauGB ist Oberboden (Mutterboden) in nutzbarem Zustand zu erhalten und vor Vernichtung und Vergeudung zu schützen. Nähere Ausführungen zum Vorgehen bezüglich des Umgangs mit Boden enthalten die DIN 18 300 und 18 915.

Schutz von Pflanzenbeständen (Hinweis 2)
Für die Abwicklung der Bauarbeiten gilt die DIN 18 920 „Schutz von Bäumen, Pflanzenbeständen und Vegetationsflächen bei Baumaßnahmen".

Grenzabstände für Pflanzen (Hinweis 3)
Für die Bepflanzung der öffentlichen und privaten Flächen ist das Nachbarrechtsgesetz für Rheinland-Pfalz zu beachten.

Herstellung von Pflanzungen (Hinweis 4)
Bei allen Pflanzungen ist die DIN 18 916 „Vegetationstechnik im Landschaftsbau: Pflanzen und Pflanzarbeiten" zu beachten.

B. HINWEISE AUF SONSTIGE GELTENDE VORSCHRIFTEN SOWIE RICHTLINIEN


1. Bei Bepflanzungsmaßnahmen sind die Richtlinien des Merkblattes DVGW GW (M), DWA -M 162 und FGSV Nr. 939 (Feb. 2013) zu beachten. Bei Bäumen sind danach bei Abständen von über 2,50 m von der Wasserleitung in der Regel keine Schutzmaßnahmen erforderlich. In jedem Fall sollten Bepflanzungsmaßnahmen im Bereich von Versorgungsanlagen des Kreiswasserwerkes in der Örtlichkeit mit dem Kreiswasserwerk abgestimmt werden.
2. Für Neubauvorhaben oder größere An- und Umbauten (insbesondere mit Laständerungen) werden objektbezogene Baugrunduntersuchungen empfohlen.
3. Bei der Planung und Ausführung sind die Vorgaben der Bundes-Bodenschutz- und Alltastenverordnung (BBodSchV), die DIN 19731, die DIN 18915 und ergänzend hierzu die ALEX Merk- und Informationsblätter des Landesamtes für Umweltschutz und Gewerbeaufsicht zu beachten, insbesondere das ALEX-Infoblatt 28: Bodenschutz in der Umweltprüfung nach BauGB - Leitfaden für die Praxis der Bodenschutzbehörden in der Bauleitplanung. (Im Internet unter: http://mwkel.rlp.de/fileadmin/mwkel/ Abteilung_5 /Bodenschutz/ ALEX/ALEX_Informationsblatt_28_2009 Stand 05.2011.pdf) Sofern bei den Baumaßnahmen Überschuss-Böden anfallen, ist der Genehmigungsbehörde ein Entsorgungskonzept vorzulegen. Die einschlägigen Regelwerke bei Eingriffen in den Baugrund (u.a. DIN 4020, DIN EN 1997-1 und -2, DIN 1054) sind zu beachten.
4. Im Rahmen der Durchführung von Baumaßnahmen können archäologische Funde zu Tage treten. Diese unterliegen der Meldepflicht der §§ 16 bis 21 Denkmalschutz- und -pflegegesetz und sind beim Landesamt für Denkmalpflege zu melden. Es wird auf die Anzeige-, Erhaltungs- und Ablieferungspflicht hingewiesen (§16-20 DSchG RLP) und darum gebeten, den Beginn von Erdarbeiten rechtzeitig (2 Wochen vorher) mit der Generaldirektion Kulturelles Erbe abzustimmen.
5. In allen Straßen bzw. Gehwegen sind geeignete und ausreichende Trassen mit einer Leitungszone in einer Breite von ca. 0,30 m für die Unterbringung der Telekommunikationslinien vorzusehen. Hinsichtlich geplanter Baumpflanzungen ist das „Merkblatt Bäume, unterirdische Leitungen und Kanäle" der Forschungsgesellschaft für Straßen- und Verkehrswesen, Ausgabe 2013 zu beachten. Durch Baumpflanzungen darf der Bau, die Unterhaltung und Erweiterung der Telekommunikationslinien nicht behindert werden. Für den rechtzeitigen Ausbau des Telekommunikationsnetzes sowie die Koordinierung mit dem Straßenbau und den Baumaßnahmen der anderen Leitungsträger ist es notwendig, dass für die Arbeiten der Telekommunikationsunternehmens ein abgestimmtes eigenes Zeitfenster eingeplant wird.

Rechtsgrundlagen

- Baugesetzbuch (BauGB) in der Fassung der Bekanntmachung vom 3. November 2017 (BGBl. 2017 I S. 3634), zuletzt geändert durch Gesetz vom 22. Dezember 2025 (BGBl. 2025 I Nr. 348)
- Baunutzungsverordnung (BauNVO) vom 21. November 2017 (BGBl. 2017 I S. 3786), zuletzt geändert durch Artikel 2 des Gesetzes vom 3. Juli 2023 (BGBl. 2023 I Nr. 176)
- Planzeichenverordnung vom 18. Dezember 1990 (BGBl. 1991 I S. 58), die zuletzt durch Artikel 6 des Gesetzes vom 12. August 2025 (BGBl. 2025 I Nr. 189) geändert worden ist
- Bundes-Immissionsschutzgesetz (BImSchG) in der Fassung der Bekanntmachung vom 17. Mai 2013 (BGBl. 2013 I S. 1274; 2021 I S. 123), zuletzt geändert durch Artikel 1 des Gesetzes vom 12. August 2025 (BGBl. 2025 I Nr. 189)
- Raumordnungsgesetz (ROG) vom 22. Dezember 2008 (BGBl. 2008 I S. 2986), zuletzt geändert durch Artikel 7 des Gesetzes vom 12. August 2025 (BGBl. 2025 I Nr. 189)
- Bundesfernstraßengesetz (FStrG) in der Fassung der Bekanntmachung vom 28. Juni 2007 (BGBl. 2007 I S. 1206), zuletzt geändert durch Artikel 1 des Gesetzes vom 22. Dezember 2023 (BGBl. 2023 I Nr. 409)
- Gesetz über die Umweltverträglichkeitsprüfung (UVPG) vom 18. März 2021 (BGBl. 2021 I S. 540), zuletzt geändert durch Artikel 10 des Gesetzes vom 23. Oktober 2024 (BGBl. 2024 I Nr. 323)
- Bundesnaturschutzgesetz (BNatSchG) vom 29. Juli 2009 (BGBl. 2009 I S. 2542), zuletzt geändert durch Artikel 48 des Gesetzes vom 23. Oktober 2024 (BGBl. 2024 I Nr. 323)
- Bundes-Bodenschutzgesetz (BBodSchG) vom 17. März 1998 (BGBl. 1998 I S. 502), zuletzt geändert durch Artikel 7 des Gesetzes vom 25. Februar 2021 (BGBl. 2021 I S. 306)
- Bundes-Bodenschutz- und Altlastenverordnung (BBodSchV) vom 9. Juli 2021 (BGBl. 2021 I S. 2598, 2716)
- Wasserhaushaltsgesetz (WHG) vom 31. Juli 2009 (BGBl. 2009 I S. 2585), zuletzt geändert durch Artikel 2 des Gesetzes vom 12. August 2025 (BGBl. 2025 I Nr. 189)
- Erneuerbare-Energien-Gesetz (EEG) vom 21. Juli 2014 (BGBl. 2014 I S. 1066), zuletzt geändert durch Artikel 1 des Gesetzes vom 21. Februar 2025 (BGBl. 2025 I Nr. 52)
- Landesstraßengesetz (LStrG) vom 1. August 1977 (GVBl. S. 273), zuletzt geändert durch Artikel 68 des Gesetzes vom 20. Dezember 2024 (GVBl. S. 473)
- Denkmalschutzgesetz Rheinland-Pfalz (DSchG)vom 23. März 1978 (GVBl. S. 159), zuletzt geändert durch Artikel 22 des Gesetzes vom 20. Dezember 2024 (GVBl. S. 473)
- Landesbauordnung Rheinland-Pfalz (LBauO) vom 24. November 1998 (GVBl. S. 365), zuletzt geändert durch Gesetz vom 22. September 2025 (GVBl. S. 549)
- Landesnaturschutzgesetz Rheinland-Pfalz (LNatSchG) vom 6. Oktober 2015 (GVBl. S. 283), zuletzt geändert durch Gesetz vom 26. Juni 2020 (GVBl. S. 287)
- Landesbodenschutzgesetz Rheinland-Pfalz (LBodSchG) vom 25. Juli 2005 (GVBl. S. 302), zuletzt geändert durch Gesetz vom 26. Juni 2020 (GVBl. S. 287)
- Landesplanungsgesetz Rheinland-Pfalz (LPlG) vom 10. April 2003 (GVBl. S. 41), zuletzt geändert durch Gesetz vom 6. Oktober 2015 (GVBl. S. 283, 295)
- Landeswassergesetz Rheinland-Pfalz (LWG) vom 14. Juli 2015 (GVBl. S. 127), zuletzt geändert durch Gesetz vom 9. Juli 2025 (GVBl. S. 305)
- Gemeindeordnung Rheinland-Pfalz (GemO) vom 31. Januar 1994 (GVBl. S. 153), zuletzt geändert durch Artikel 6 des Gesetzes vom 20. Dezember 2024 (GVBl. S. 473, 475)
- Landeswaldgesetz Rheinland-Pfalz (LWaldG) vom 30. November 2000 (GVBl. S. 504), zuletzt geändert durch Gesetz vom 27. März 2020 (GVBl. S. 98)

jeweils in der zuletzt geltenden Fassung.

Übersichtskarte (ohne Maßstab)

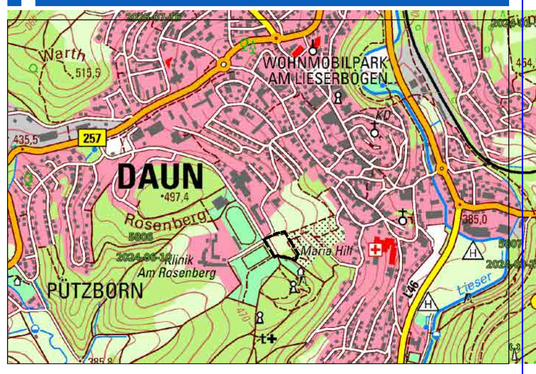

Projekt

Stadt Daun
Bebauungsplan "Kita Wehrbüsch"

Vorentwurf

Auftraggeber:	Stadt Daun	Projektnr:	01-918
Phase:	Vorentwurf	Stand:	September 2026
Bearbeitet:	Dipl.-Ing. Rolf Weber M. Sc. Yannik Weber	Maßstab:	1:500

WeSt Stadtplaner GmbH
Waldstrasse 14
56766 Ulmen
Tel.: 02676/9519110
Fax.: 02676/9519111

Verfahrensvermerke

Aufstellungsbeschluss	Offenlegung und Beteiligung der Behörden	Satzungsbeschluss	Ausfertigung	Anordnung der Bekanntmachung	Bekanntmachung	Plangrundlage
Die Stadt Daun hat am __.__.____ gemäß § 2 (1) BauGB die Aufstellung des Bebauungsplanes „Kita Wehrbüsch" in öffentlicher Sitzung beschlossen. Der Aufstellungsbeschluss wurde am __.__.____ ortsüblich bekannt gemacht.	Dieser Bebauungsplanentwurf einschließlich der Testfestsetzungen hat mit der Begründung gem. § 3 (2) BauGB auf die Dauer eines Monats in der Zeit vom __.__.____ bis einschließlich __.__.____ zu jedermanns Einsicht öffentlich ausgelegen. Ort und Dauer der Auslegung wurden am __.__.____ mit dem Hinweis ortsüblich bekannt gemacht, dass Stellungnahmen zu dem Bebauungsplanentwurf während der Auslegungsfrist vorgebracht werden können. In dieser Bekanntmachung wurde zudem den weiteren Hinweisbestimmungen nach § 3 Abs. 2 Satz 2 BauGB nachgekommen. Den berührten Behörden und sonstigen Trägern öffentlicher Belange wurde mit Schreiben vom __.__.____ Gelegenheit zur Stellungnahme gegeben.	Der Stadtrat der Stadt Daun hat am __.__.____ die Aufstellung des Bebauungsplans „Kita Wehrbüsch" gem. § 24 der Gemeindeordnung von Rheinland-Pfalz und gem. § 10 (1) BauGB als Satzung BESCHLOSSEN	Die Übereinstimmung des textlichen und zeichnerischen Inhalts dieses Bebauungsplanes mit dem Willen der Stadt Daun sowie die Einhaltung des gesetzlich vorgeschriebenen Verfahrens zur Aufstellung des Bebauungsplanes werden bekundet.	Die ortsübliche Bekanntmachung wird nach Maßgabe des § 10 BauGB angeordnet.	Der Bebauungsplan ist nicht genehmigungspflichtig. Der Satzungsbeschluss des Bebauungsplans ist am __.__.____ gem. § 10 (3) BauGB ortsüblich bekannt gemacht worden, mit dem Hinweis, dass die Planung während der Dienststunden bei der Verbandsgemeindeverwaltung Daun von jedermann eingesehen werden kann. Mit dieser Bekanntmachung wurde die Bebauungsplanänderung RECHTSVERBINDLICH	Datengrundlage: Geobasisinformationen der Vermessungs- und Katasterverwaltung Rheinland-Pfalz (Zustimmung vom 15. Oktober 2002) ©GeoBasis-DE/LvermGeoRP Juni 2025. Die Planunterlage erfüllt die Anforderungen des § 1 der Planzeichenverordnung.
Daun, den __.__.____ **Friedhelm Marder**, Stadtbürgermeister	